



Sanierung Schlossanlage Hohendorf

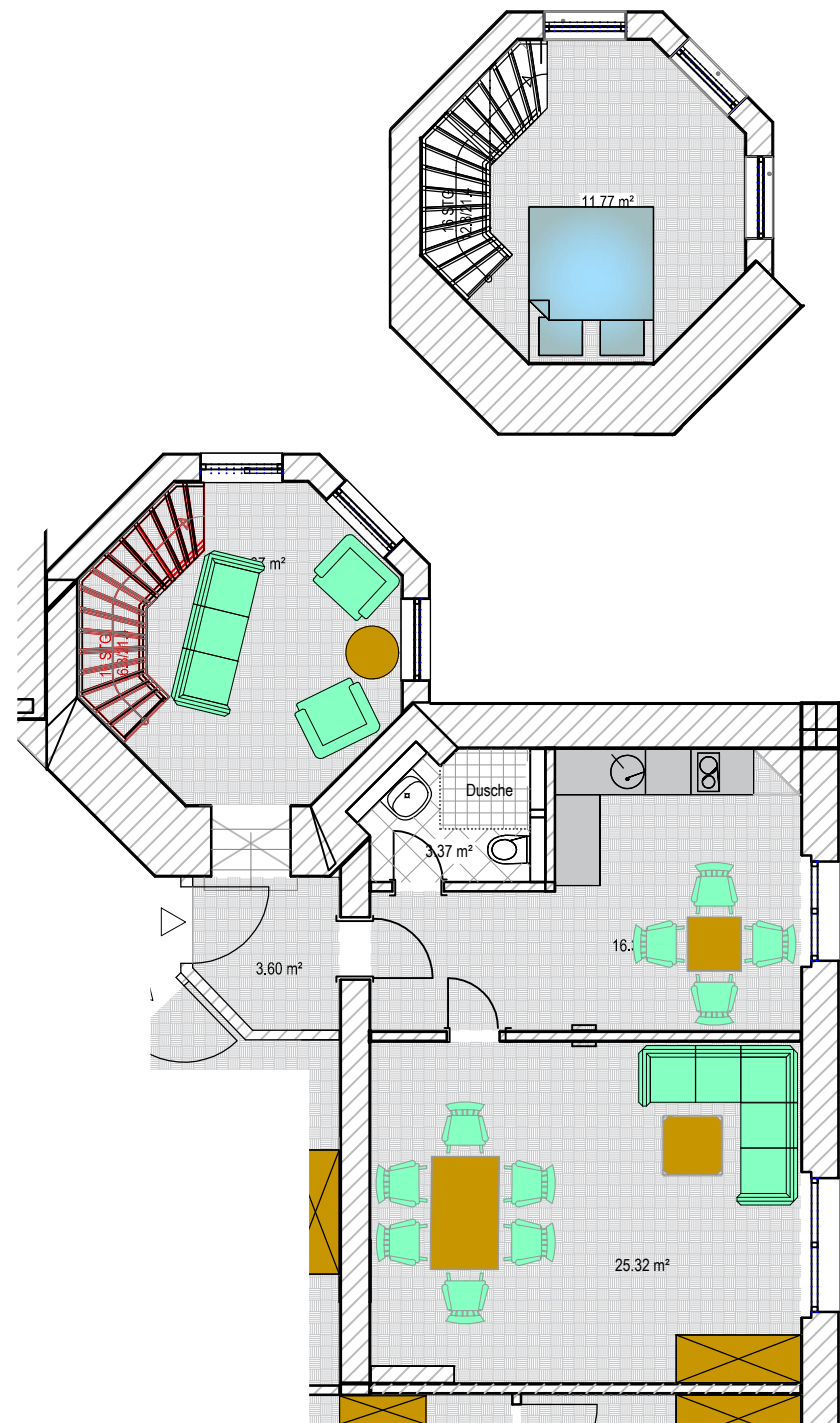

Grundriss Maßstab M 1:100

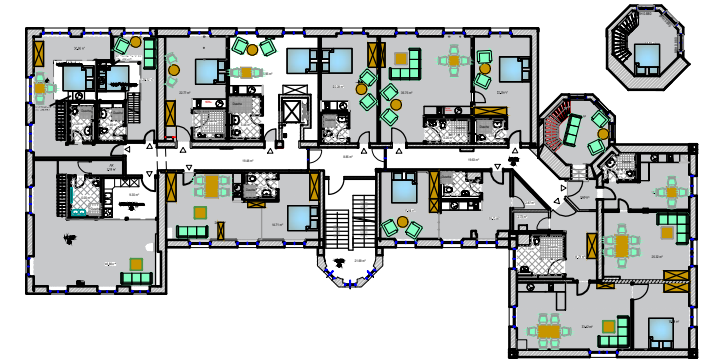

Obergeschoss Appartement 09

4-Zimmer Appartement

Flächenberechnung App. 09 OG

Wohn- und Zubehörflächen

App. 09 mit Flächen...

innerhalb d. Wohnung

= 73,77 m²

Abst. außerhalb d. Wohnung

= 0,00 m²

Gesamt

= 73,77 m²