
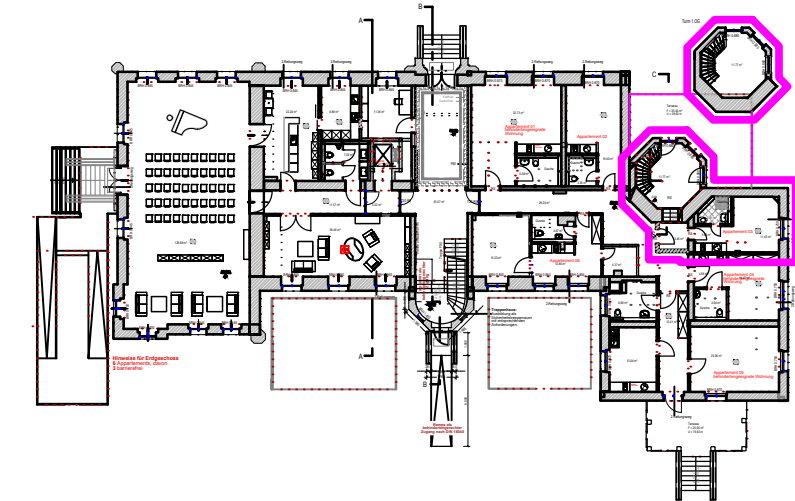


Sanierung Schlossanlage Hohendorf

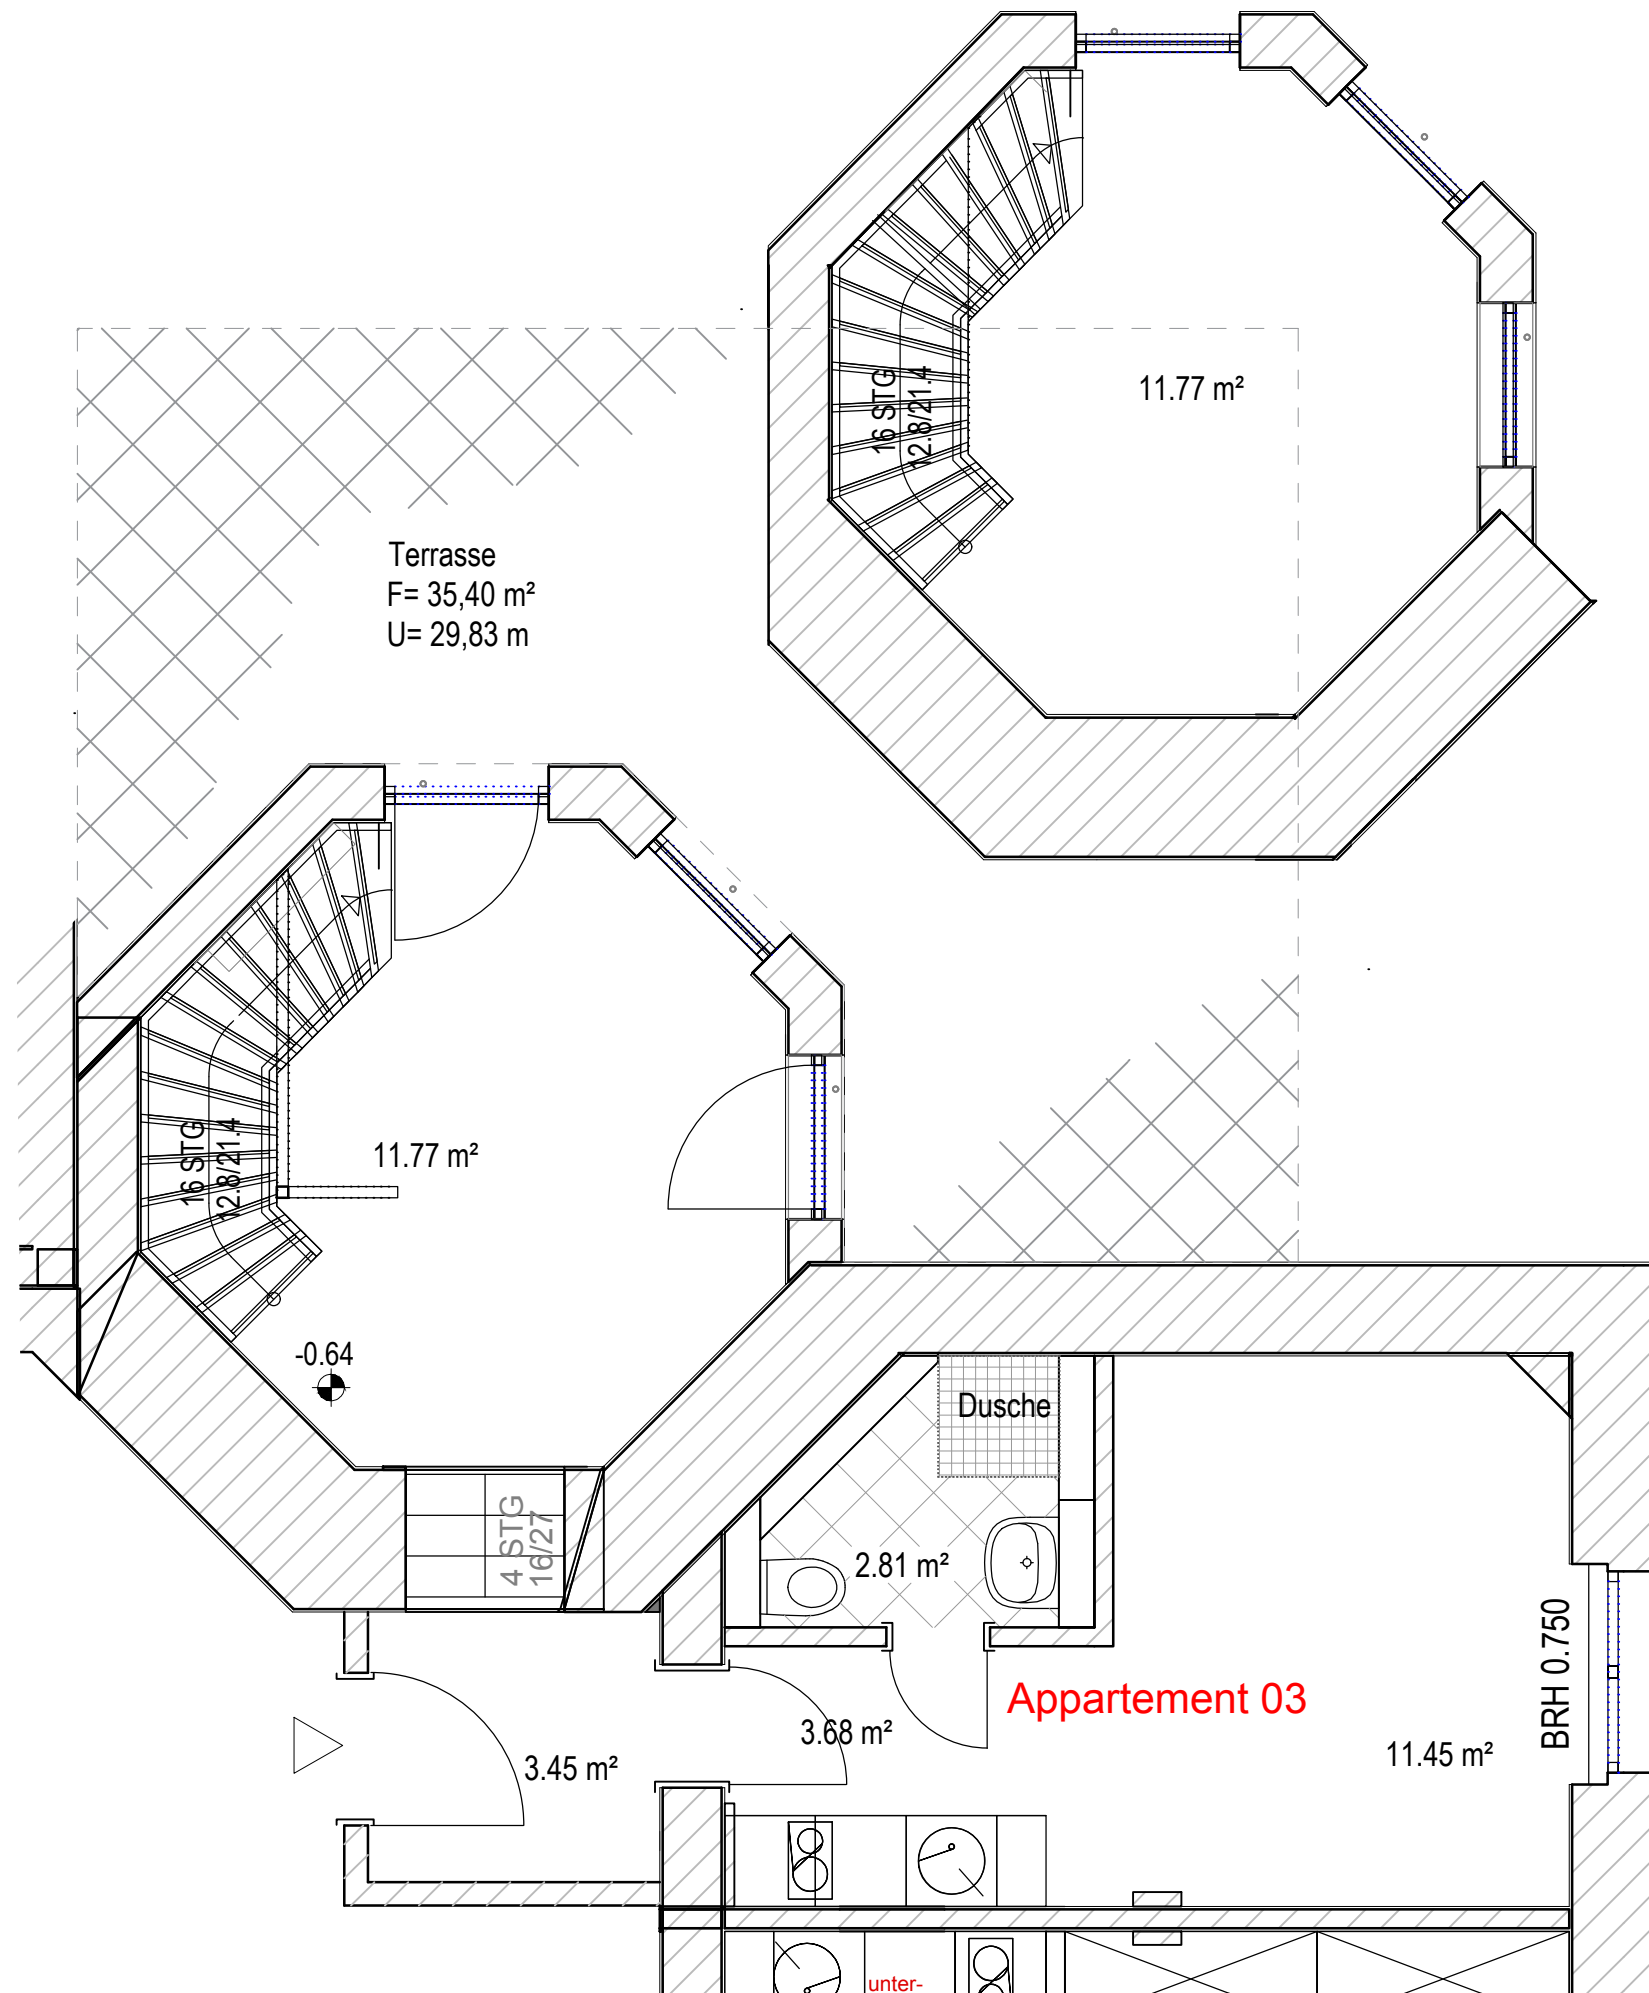

Erdgeschoss Appartement 03

3-Zimmer Appartement
Flächenberechnung App. 03 EG
Wohn- und Zubehörflächen

App. 03 mit Flächen...	= 44,93 m ²
innerhalb d. Wohnung	= 17,70 m ²
Terrasse (F= 35,40 m ²)	= 17,70 m ²
Gesamt	= 62,63 m²

Grundriss Maßstab M 1:50

EMDEKA
PROJEKTE

EMDEKA PROJEKTE GmbH & Co. KG
Hafenstraße 35
23568 Lübeck
Tel. 0451-61110630
Fax. 0451-61110632
E-Mail: info@emdeka-projekte.de
www.emdeka-projekte.de