

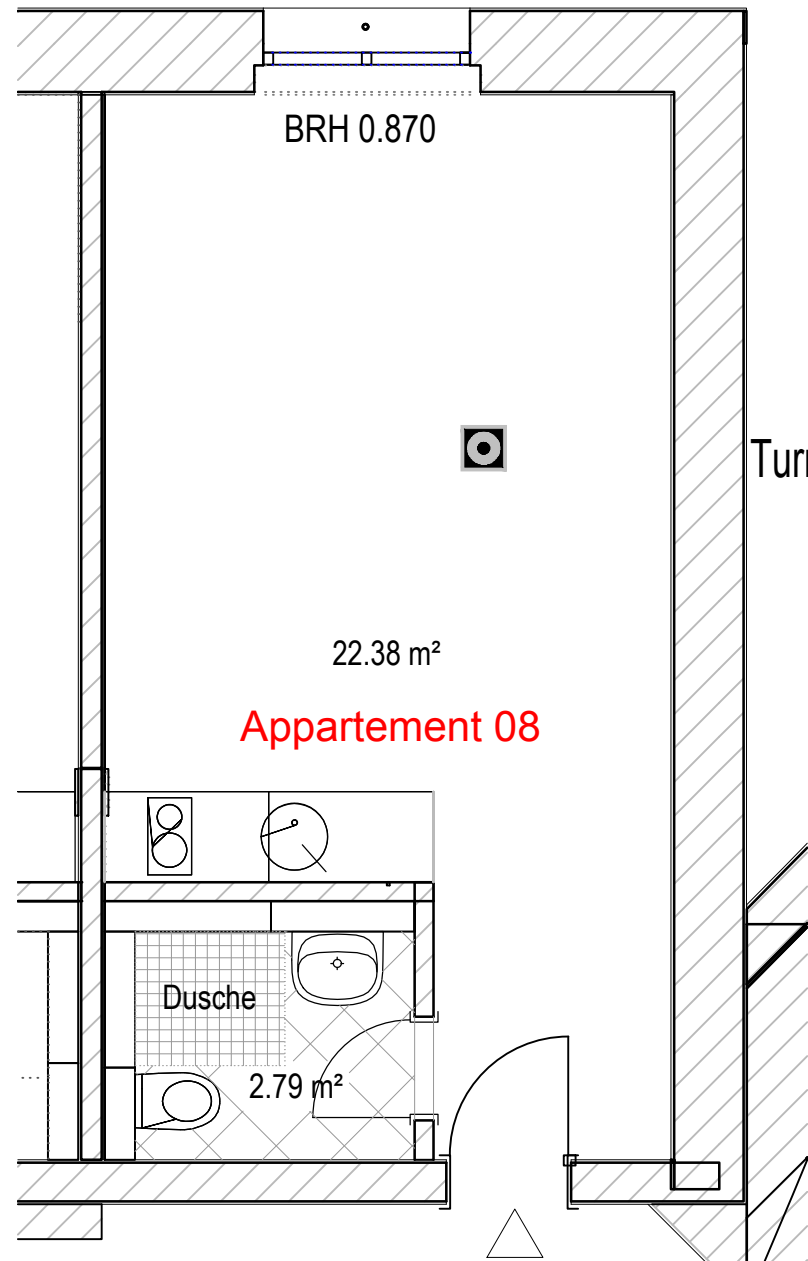


# Sanierung Schlossanlage Hohendorf

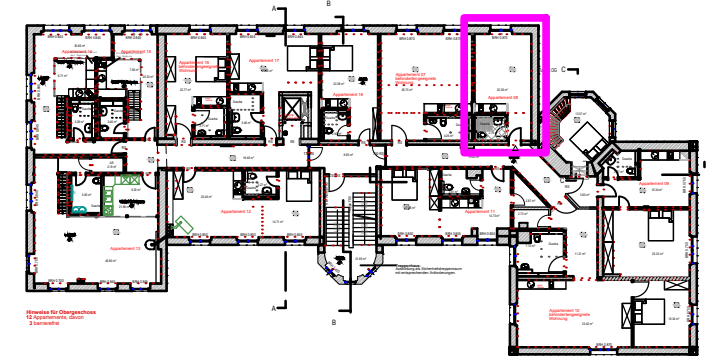

Grundriss Maßstab M 1:50

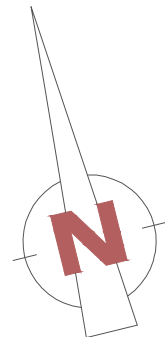

## Obergeschoss Appartement 08

1-Zimmer Appartement

Flächenberechnung App. 08 OG

Wohn- und Zubehörflächen

App. 08 mit Flächen...

innerhalb d. Wohnung = 25,17 m<sup>2</sup>

Abst. außerhalb d. Wohnung = 3,60 m<sup>2</sup>

**Gesamt = 28,77 m<sup>2</sup>**

EMDEKA  
PROJEKTE

EMDEKA PROJEKTE GmbH & Co. KG  
Hafenstraße 35  
23568 Lübeck  
Tel. 0451-61110630  
Fax. 0451-61110632  
E-Mail: info@emdeka-projekte.de  
www.emdeka-projekte.de