

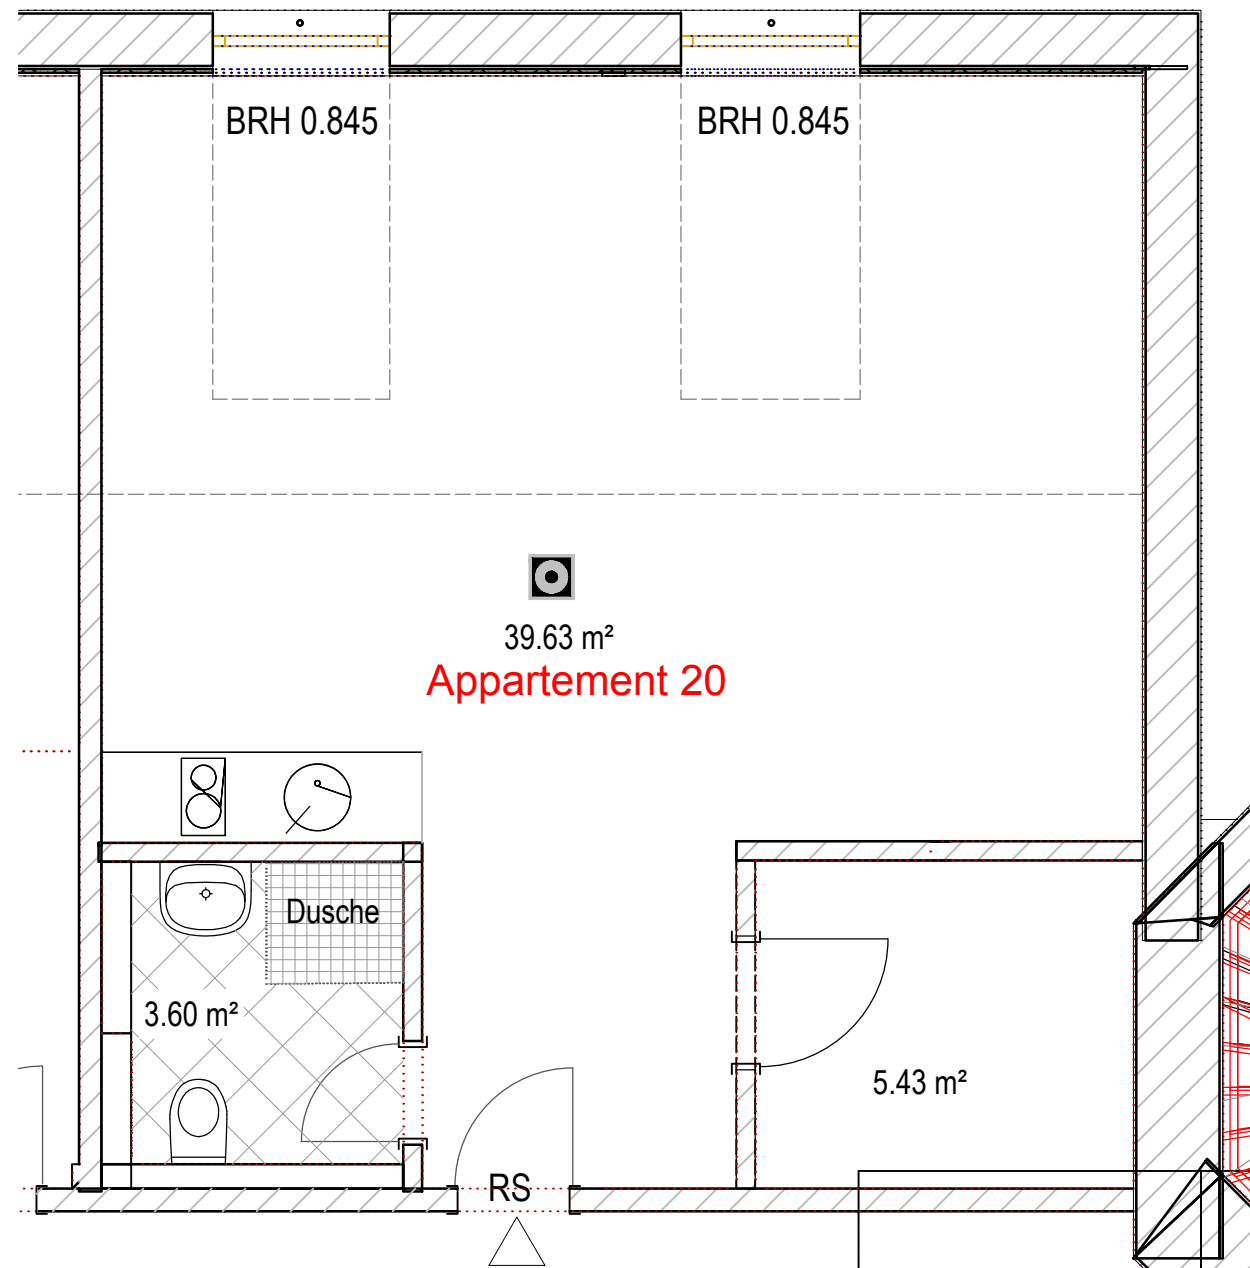


Sanierung Schlossanlage Hohendorf

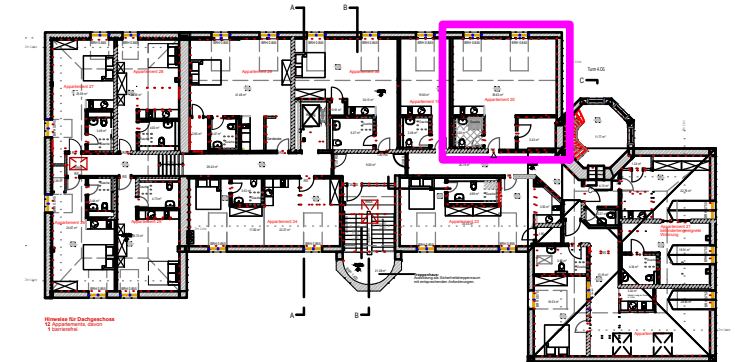

Grundriss Maßstab M 1:50

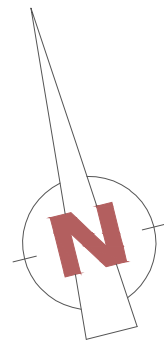

Dachgeschoss Appartement 20

1-Zimmer Appartement

Flächenberechnung App. 20 DG

Wohn- und Zubehörflächen

| | |
|----------------------------|------------------------------|
| App. 20 mit Flächen... | |
| innerhalb d. Wohnung | = 48,66 m ² |
| Abst. außerhalb d. Wohnung | = 0,00 m ² |
| Gesamt | = 48,66 m² |

EMDEKA
PROJEKTE

EMDEKA PROJEKTE GmbH & Co. KG
Hafenstraße 35
23568 Lübeck
Tel. 0451-61110630
Fax. 0451-61110632
E-Mail: info@emdeka-projekte.de
www.emdeka-projekte.de