
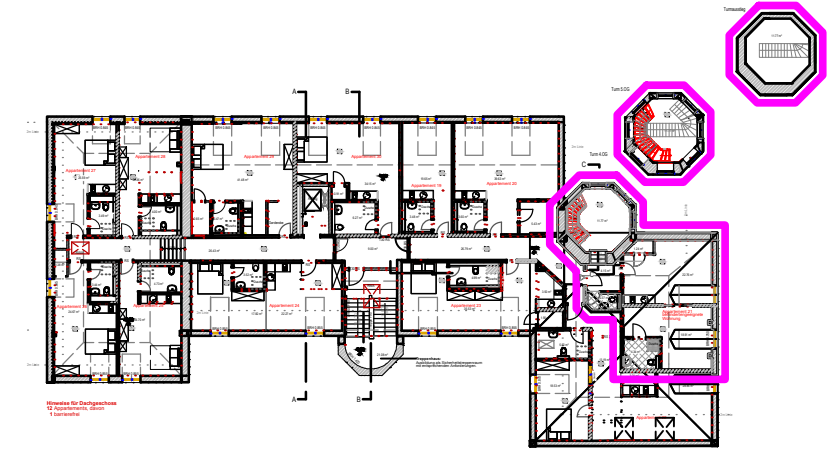


Sanierung Schlossanlage Hohendorf

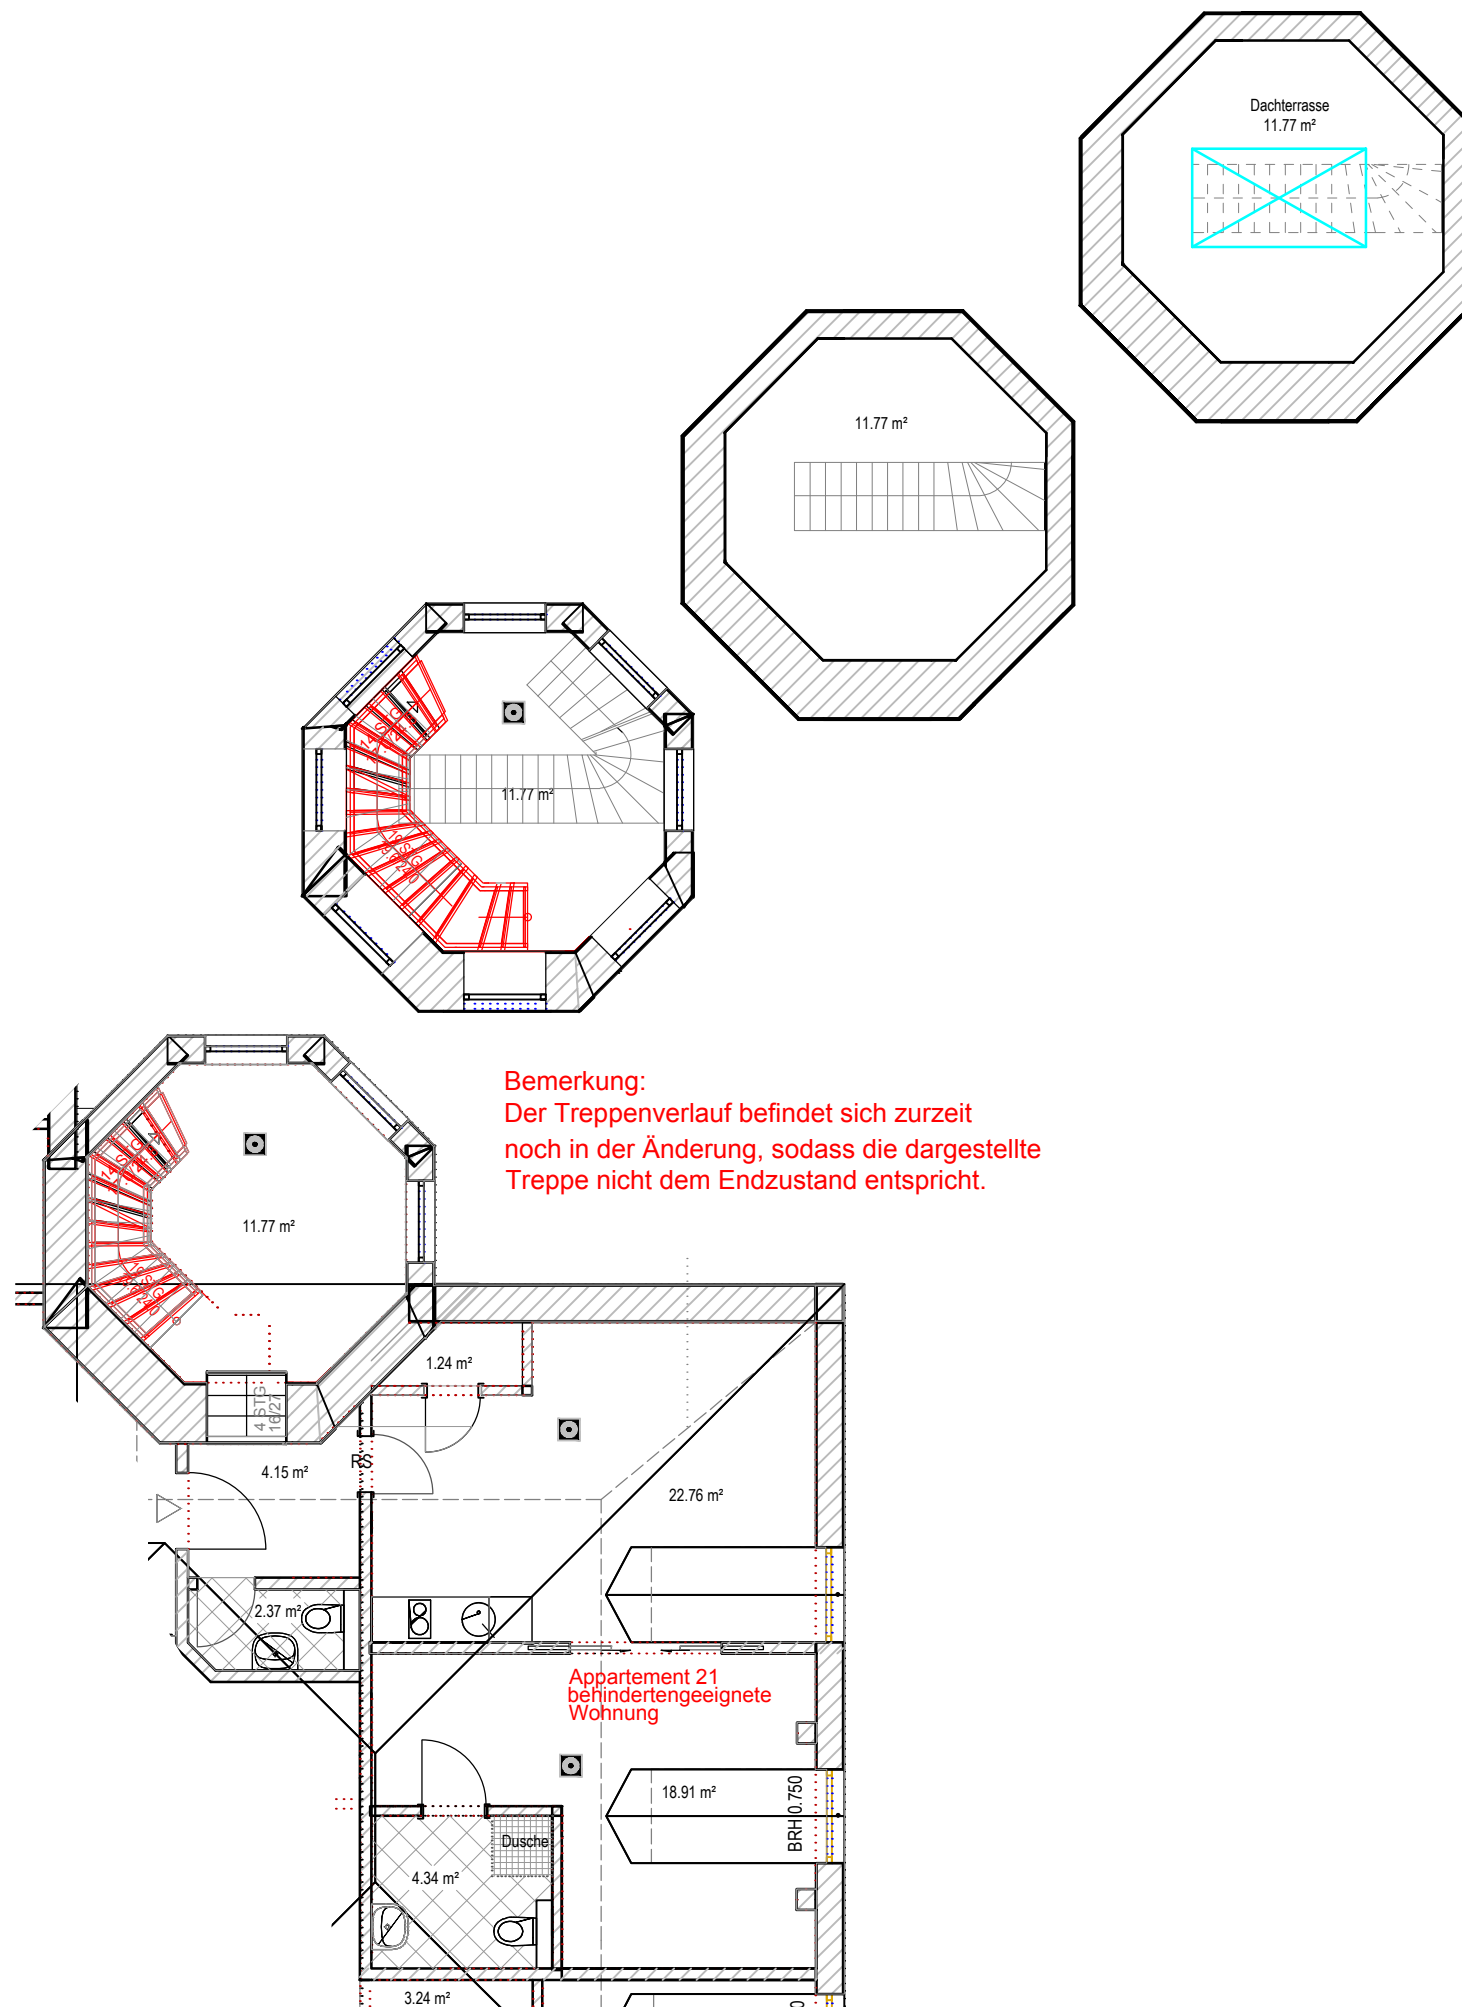

Dachgeschoss Appartement 21

5-Zimmer Appartement
Flächenberechnung App. 21 DG
Wohn- und Zubehörflächen

App. 21 mit Flächen...
innerhalb d. Wohnung = 89,08 m²
Abst. außerhalb d. Wohnung = 5,89 m²
Gesamt = 94,97 m²

Grundriss Maßstab M 1:100

EMDEKA
PROJEKTE

EMDEKA PROJEKTE GmbH & Co. KG
Hafenstraße 35
23568 Lübeck
Tel. 0451-61110630
Fax. 0451-61110632
E-Mail: info@emdeka-projekte.de
www.emdeka-projekte.de