
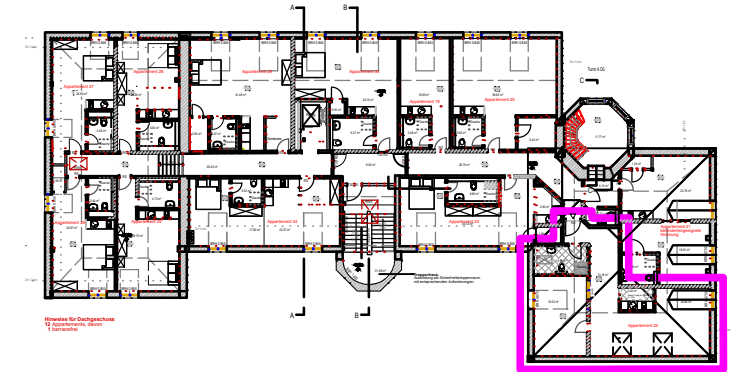


Sanierung Schlossanlage Hohendorf

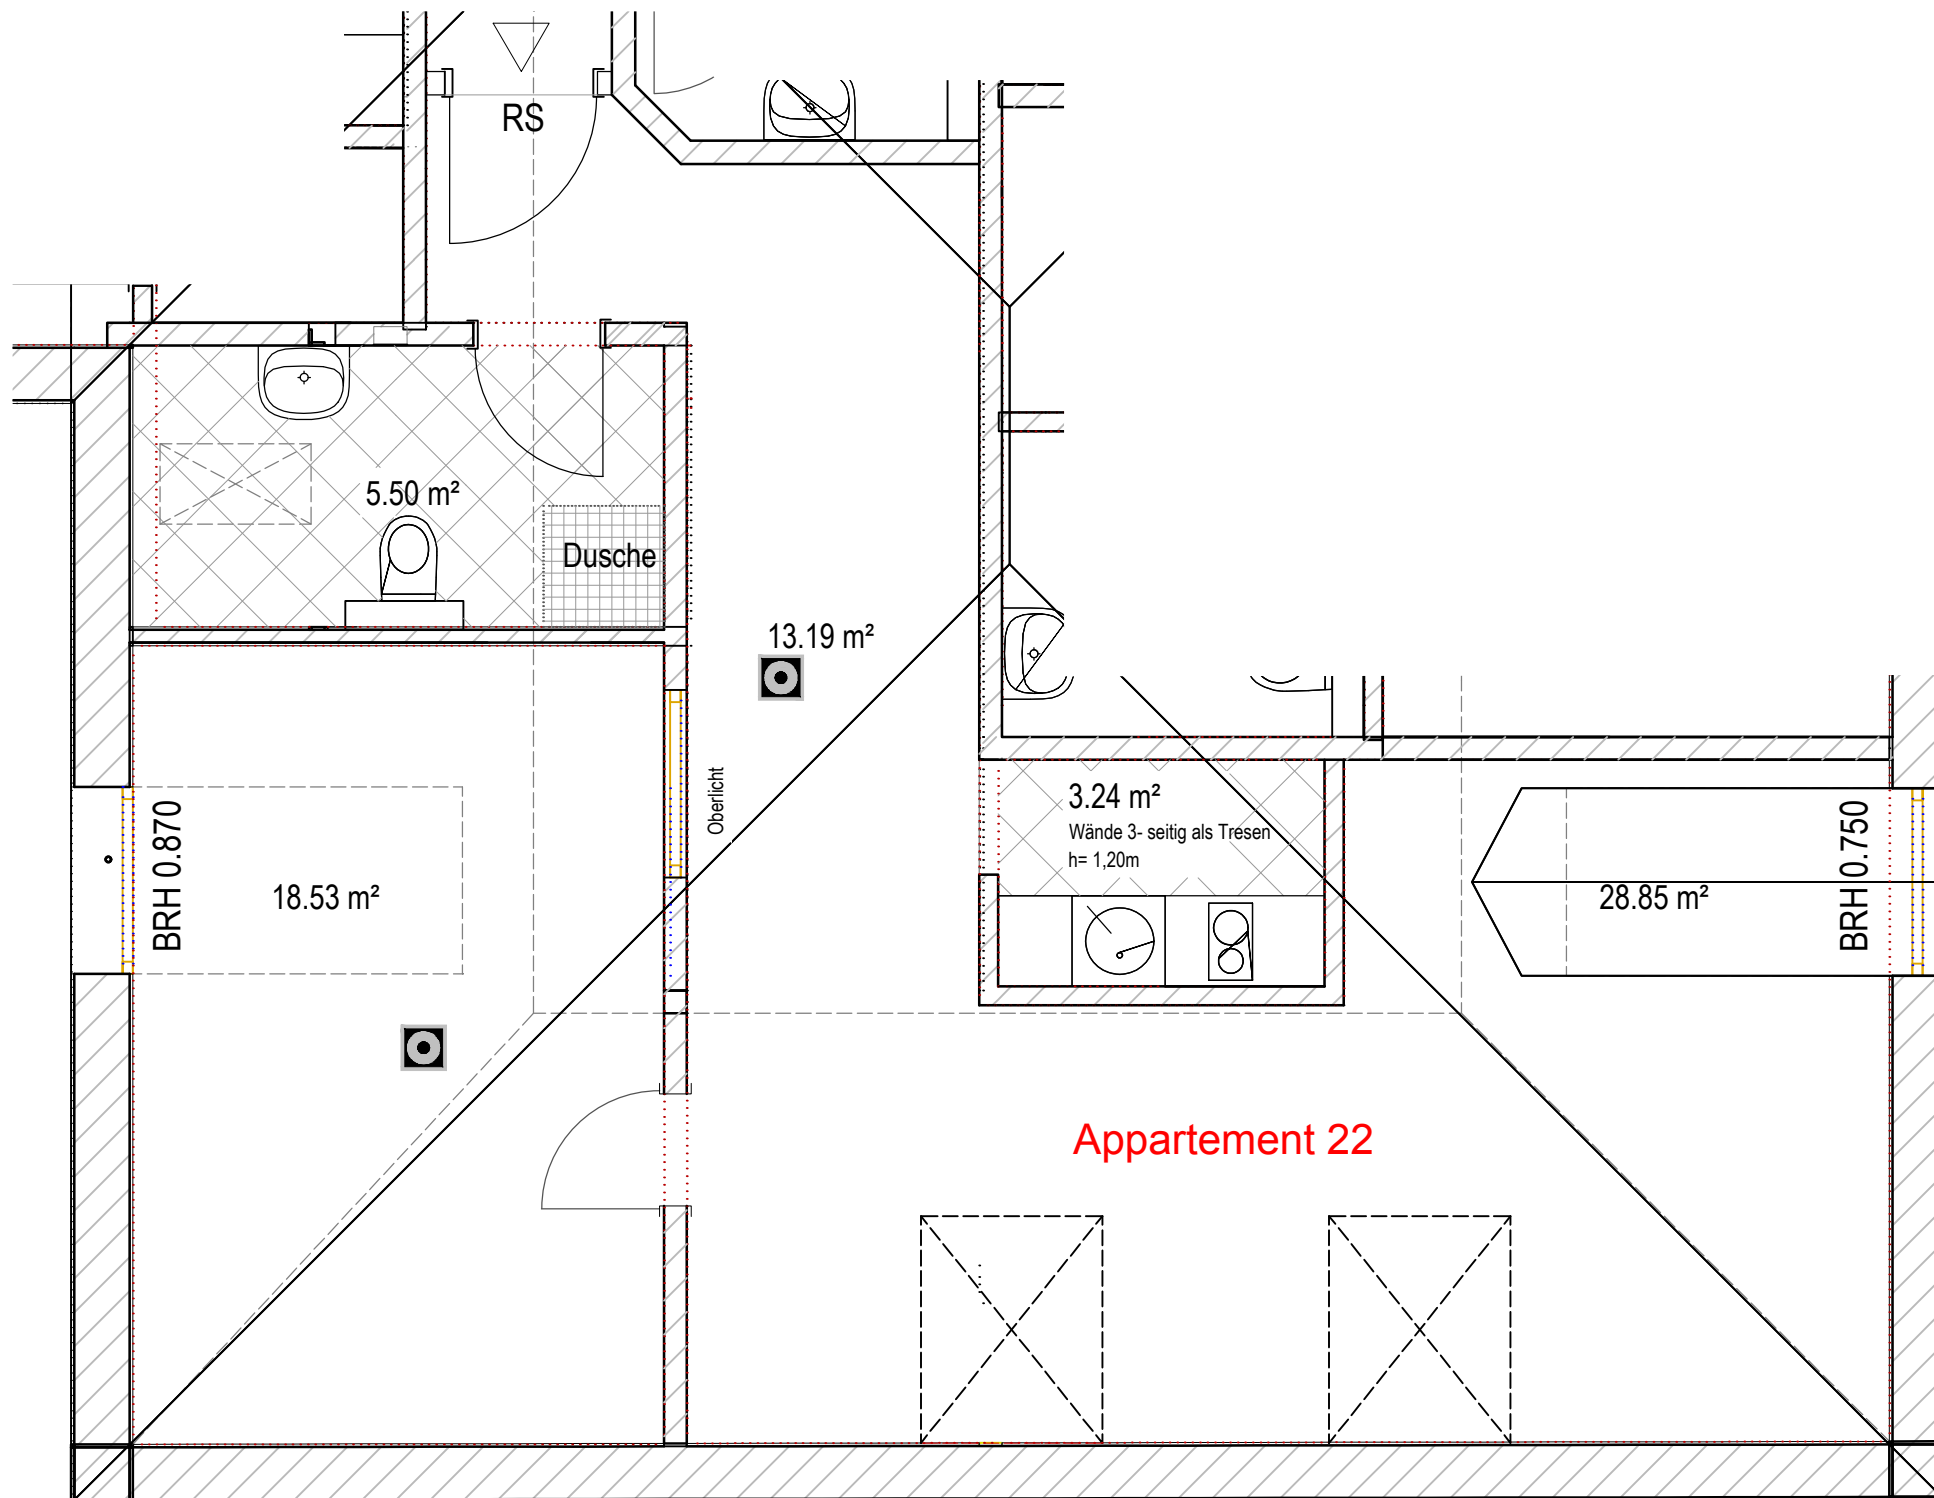


Dachgeschoss Appartement 22

2-Zimmer Appartement
Flächenberechnung App. 22 DG
Wohn- und Zubehörflächen

App. 22 mit Flächen...	
innerhalb d. Wohnung	= 69,31 m ²
Abst. außerhalb d. Wohnung	= 0,00 m ²
Gesamt	= 69,31 m²

Grundriss Maßstab M 1:50

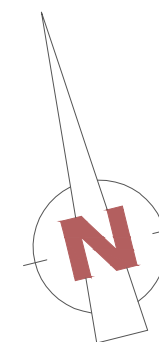

EMDEKA
PROJEKTE

EMDEKA PROJEKTE GmbH & Co. KG
Hafenstraße 35
23568 Lübeck
Tel. 0451-61110630
Fax. 0451-61110632
E-Mail: info@emdeka-projekte.de
www.emdeka-projekte.de