

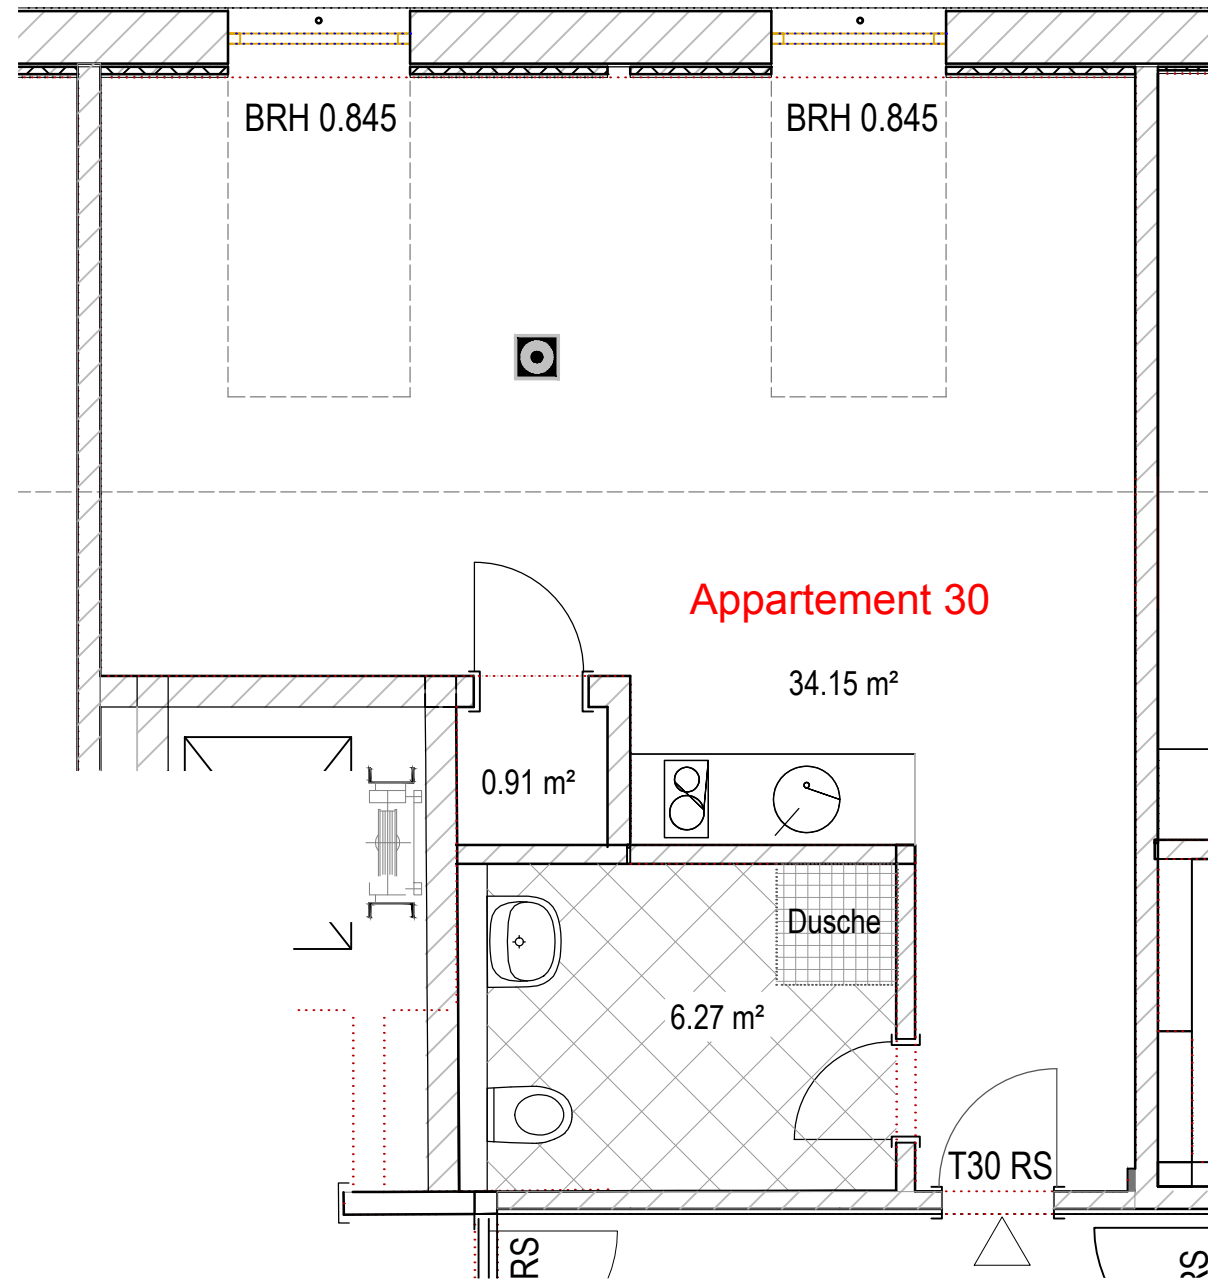


Sanierung Schlossanlage Hohendorf

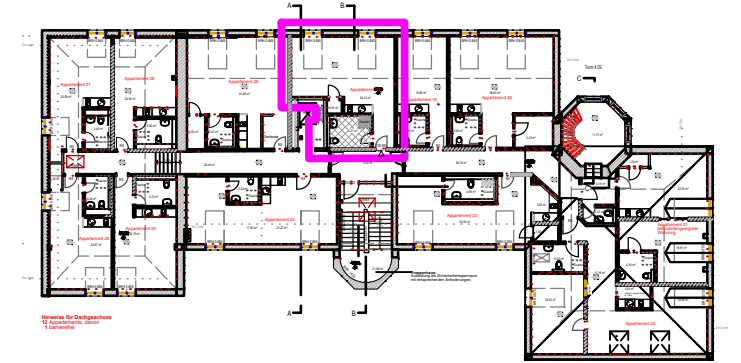

Grundriss Maßstab M 1:50

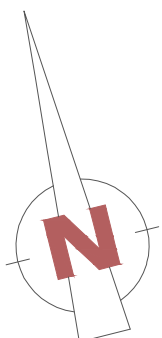

Dachgeschoss Appartement 30

1-Zimmer Appartement

Flächenberechnung App. 30 DG

Wohn- und Zubehörflächen

App. 30 mit Flächen...

innerhalb d. Wohnung

= 41,33 m²

Abst. außerhalb d. Wohnung

= 0,00 m²

Gesamt

= 41,33 m²

EMDEKA
PROJEKTE

EMDEKA PROJEKTE GmbH & Co. KG
Hafenstraße 35
23568 Lübeck
Tel. 0451-61110630
Fax. 0451-61110632
E-Mail: info@emdeka-projekte.de
www.emdeka-projekte.de