



# Sanierung Schlossanlage Hohendorf

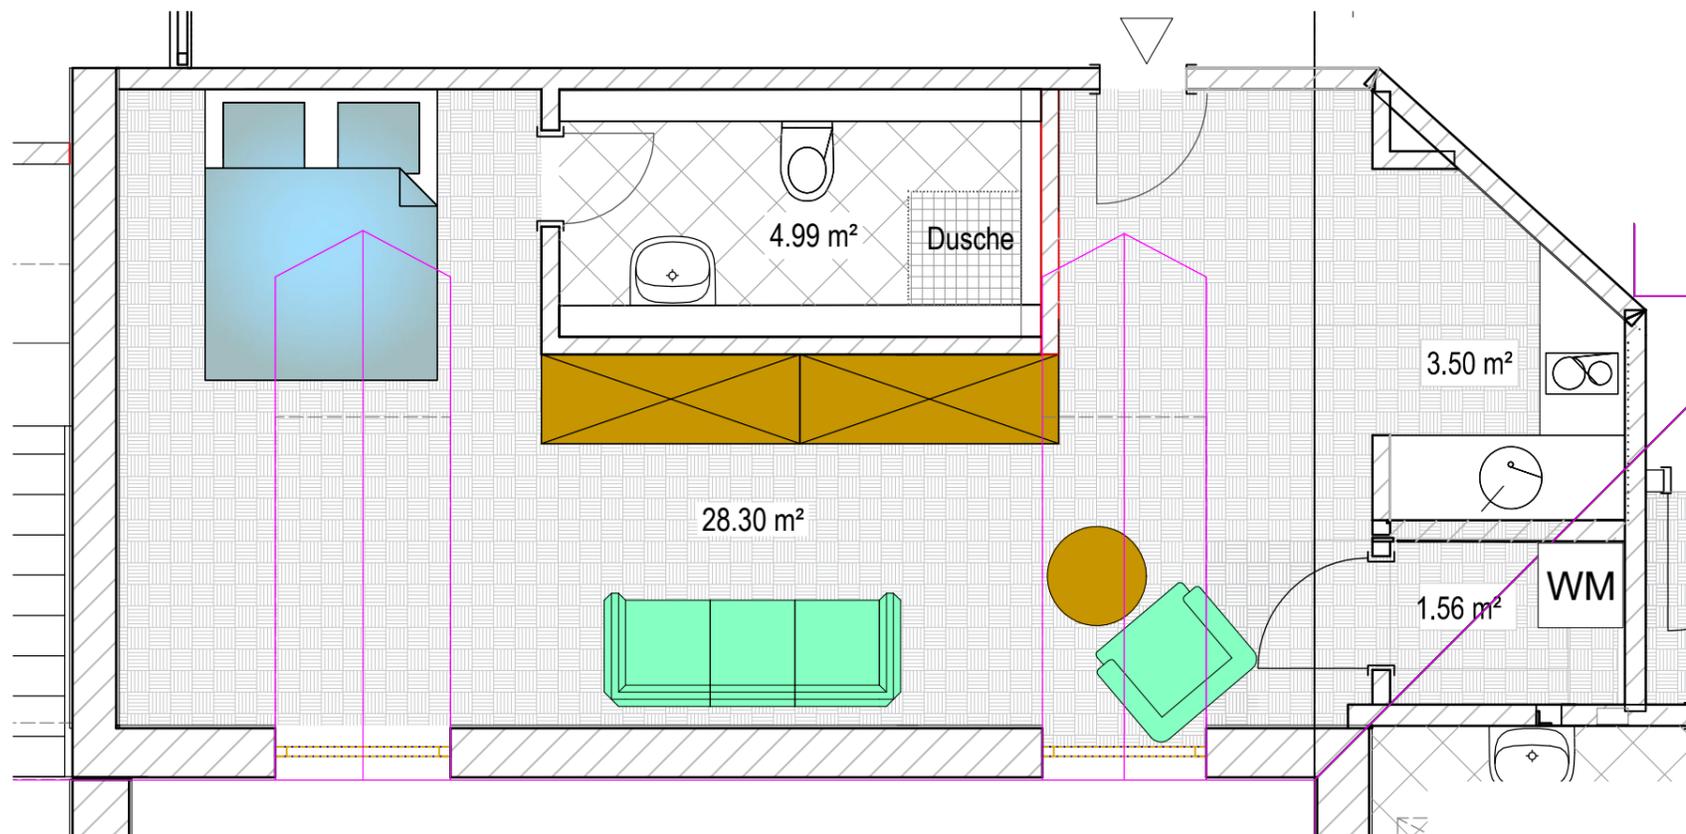

Grundriss Maßstab M 1:50

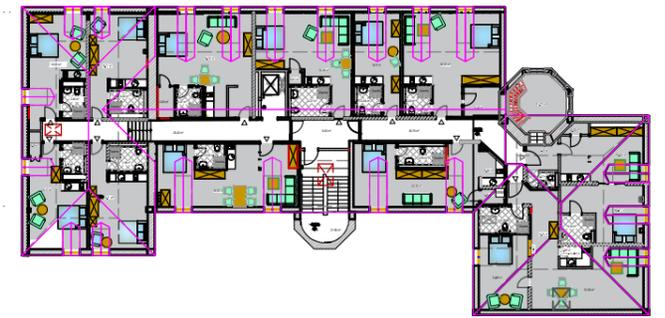

## Dachgeschoss Appartement 23

1-Zimmer Appartement  
Flächenberechnung App. 23 DG  
Wohn- und Zubehörflächen

App. 23 mit Flächen...	
innerhalb d. Wohnung	= 33,36 m <sup>2</sup>
Abst. außerhalb d. Wohnung	= 0,00 m <sup>2</sup>
<b>Gesamt</b>	<b>= 33,36 m<sup>2</sup></b>