



Sanierung Schlossanlage Hohendorf

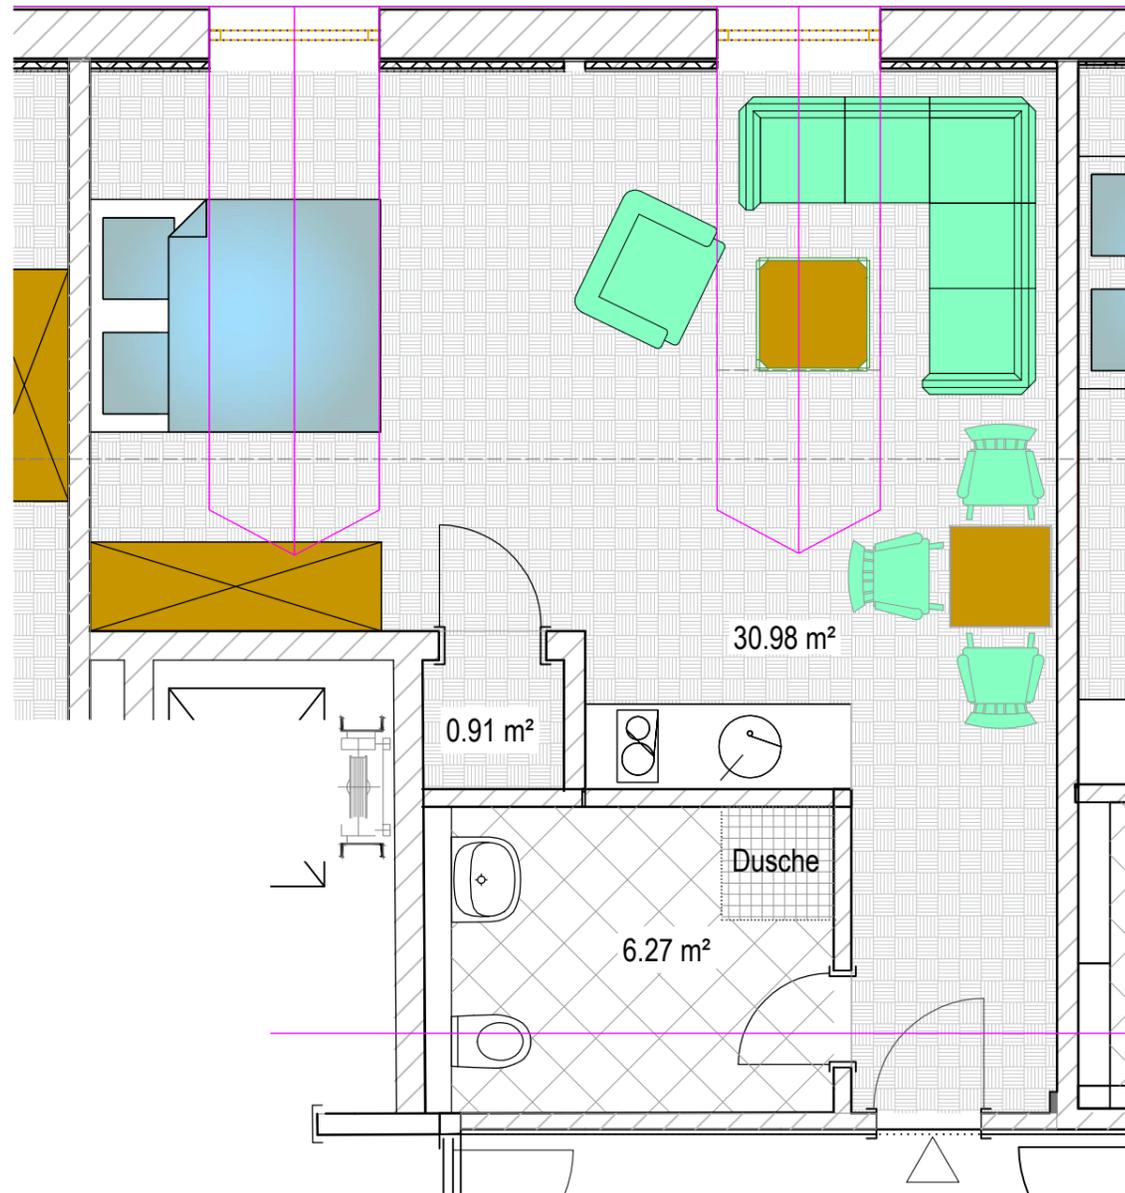

Grundriss Maßstab M 1:50

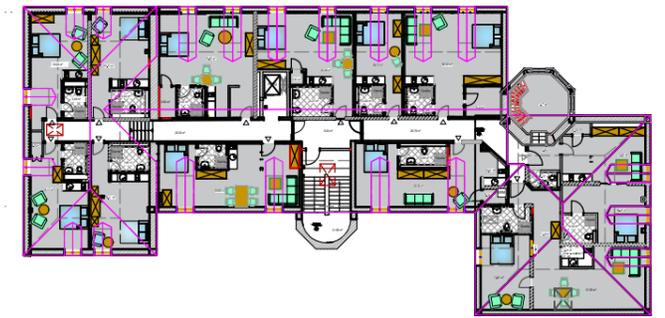

Dachgeschoss Appartement 30

1-Zimmer Appartement
Flächenberechnung App. 30 DG
Wohn- und Zubehörflächen

App. 30 mit Flächen...	
innerhalb d. Wohnung	= 38,16 m ²
Abst. außerhalb d. Wohnung	= 0,00 m ²
Gesamt	= 38,16 m²

