


Sanierung Schlossanlage Hohendorf

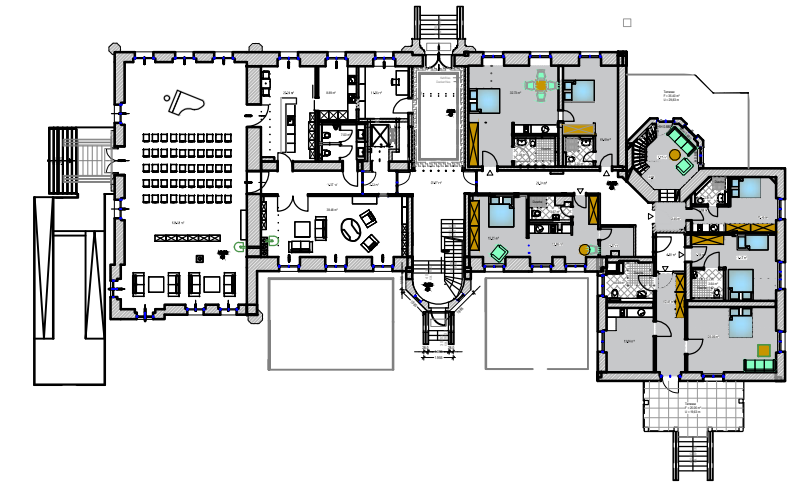


Erdgeschoss Appartement 01 und 02

2-Zimmer Appartement Wohn- und Zubehörflächen

App. 01 mit Flächen...
 innerhalb d. Wohnung = 37,81 m²
 Abst. außerhalb d. Wohnung = 0,00 m²
 = **37,81 m²**

App. 02 mit Flächen...
 innerhalb d. Wohnung = 22,75 m²
 Abst. außerhalb d. Wohnung = 3,20 m²
 = **25,95 m²**

Gesamt = 63,76 m²

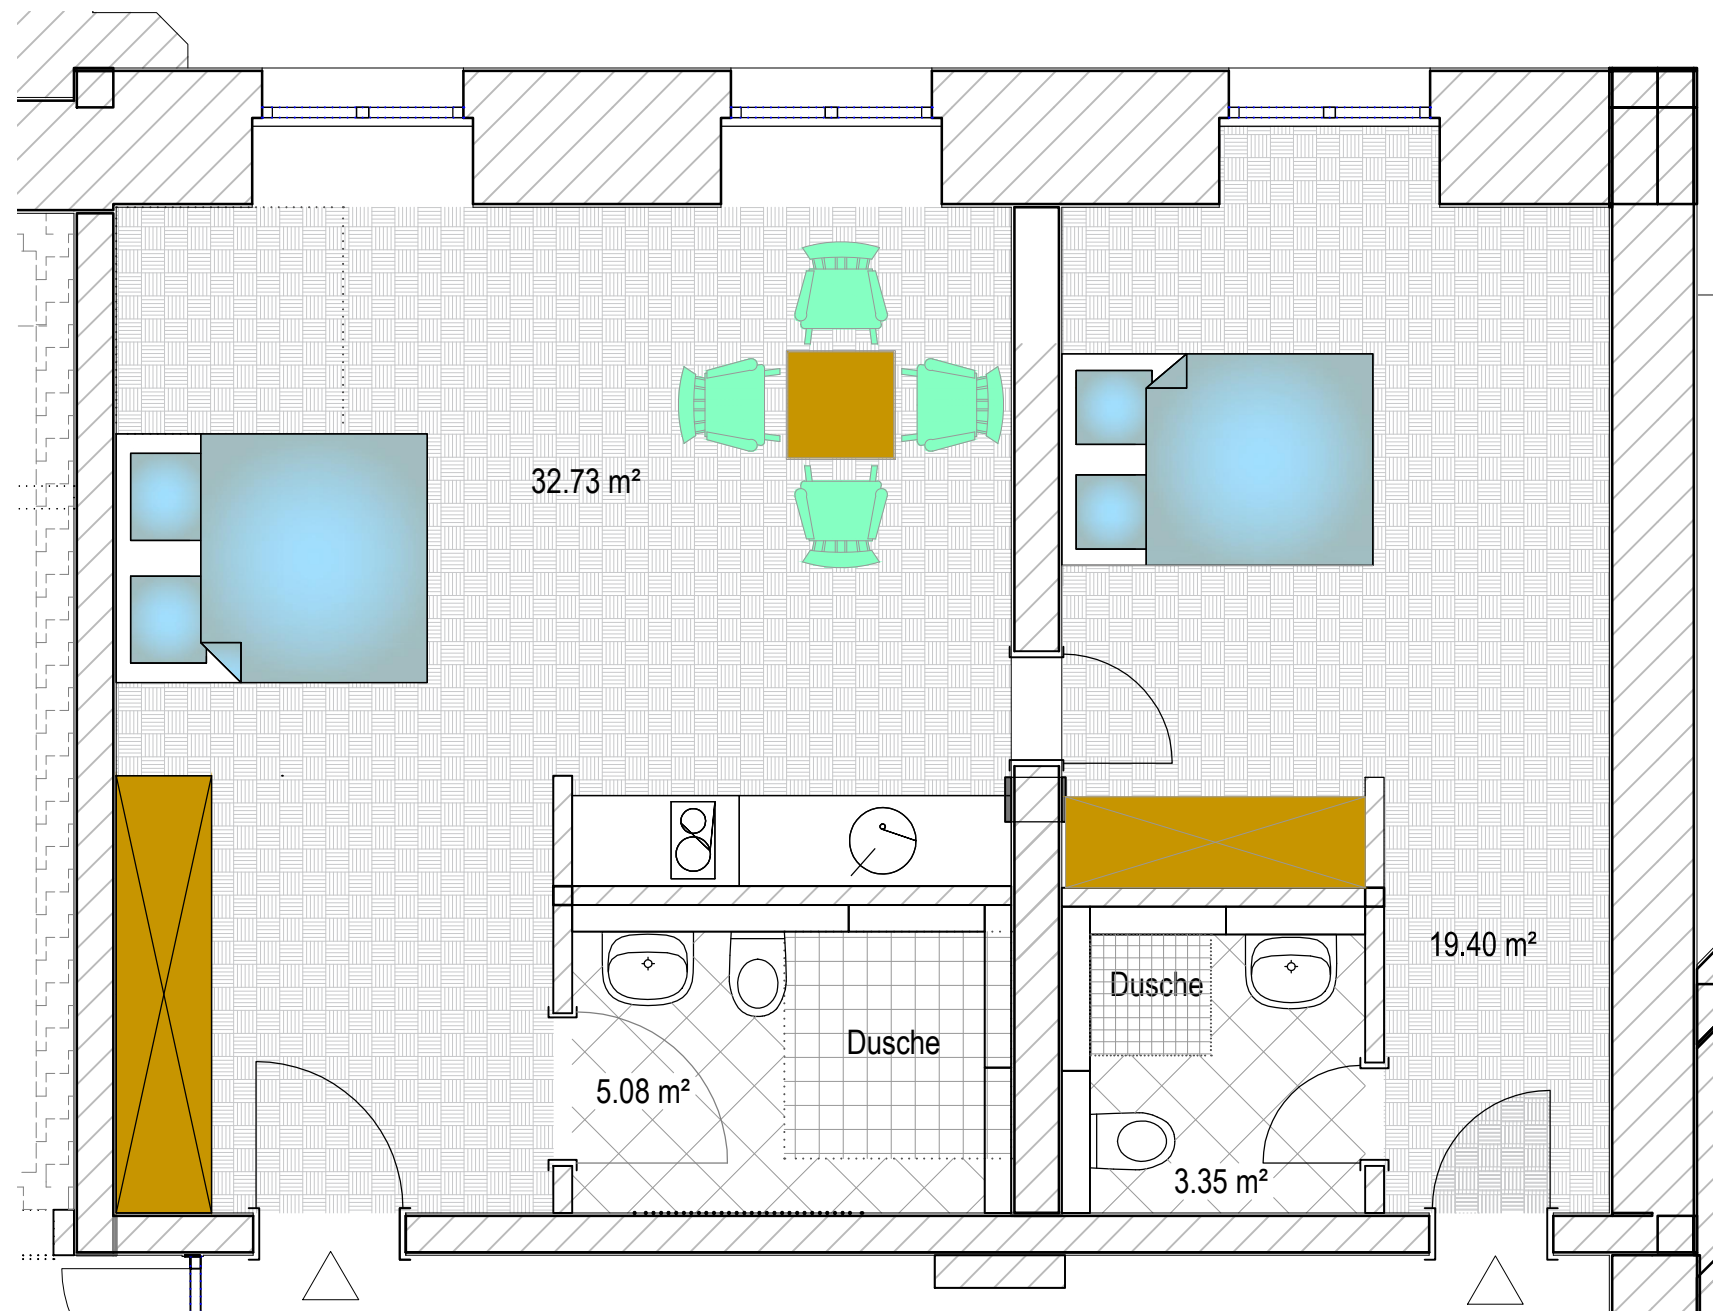

Grundriss Maßstab M 1:50