
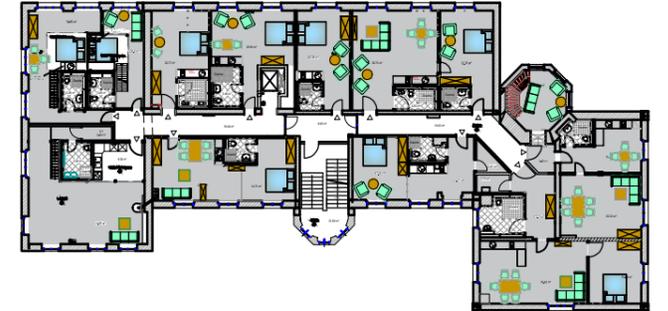


# Sanierung Schlossanlage Hohendorf

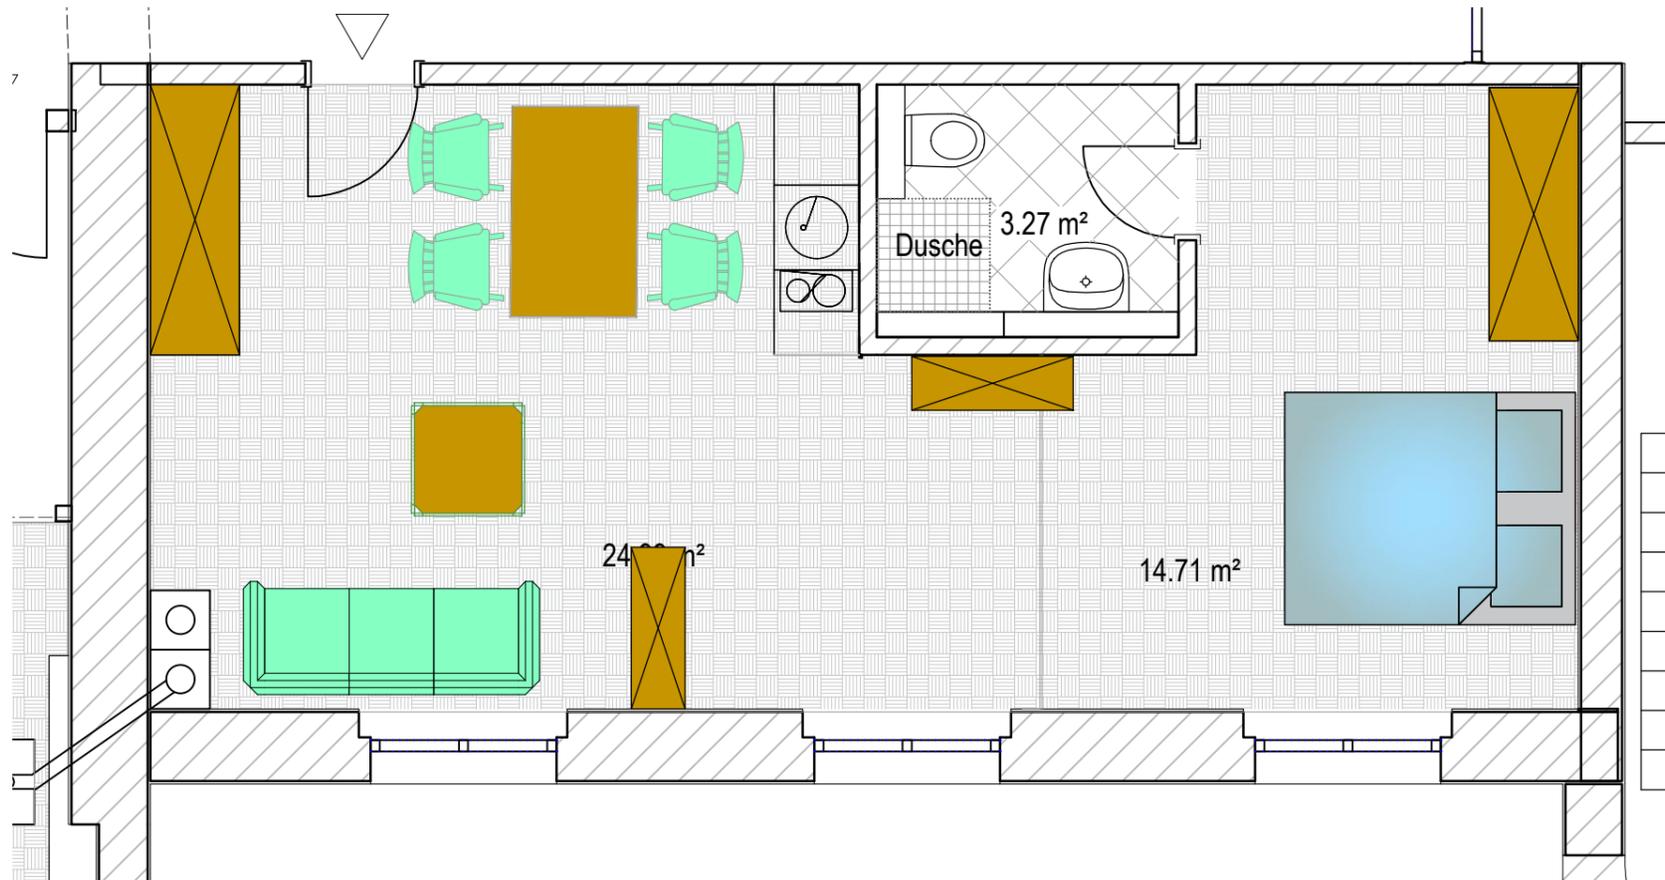

## Obergeschoss Appartement 12

1-Zimmer Appartement  
Flächenberechnung App. 12 OG  
Wohn- und Zubehörflächen

App. 12 mit Flächen...	
innerhalb d. Wohnung	= 42,97 m <sup>2</sup>
Abst. außerhalb d. Wohnung	= 3,82 m <sup>2</sup>
<b>Gesamt</b>	<b>= 46,79 m<sup>2</sup></b>

Grundriss Maßstab M 1:50

