



Sanierung Schlossanlage Hohendorf

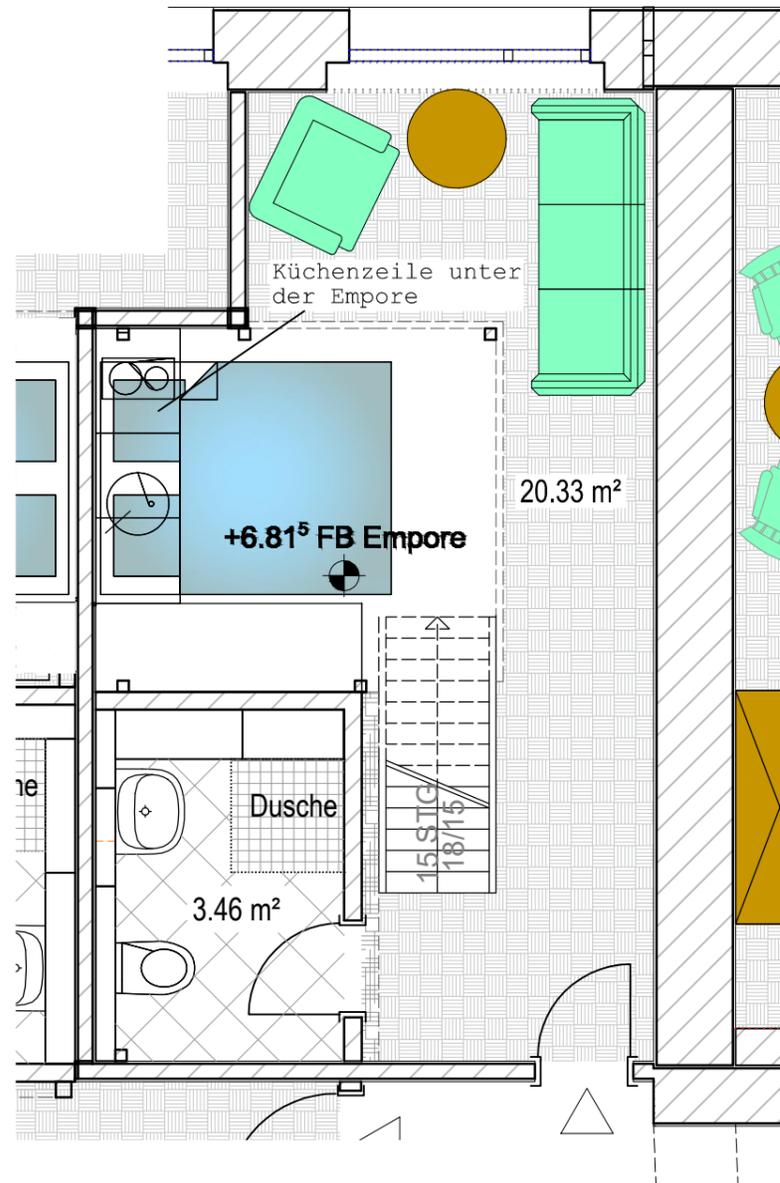

Grundriss Maßstab M 1:50

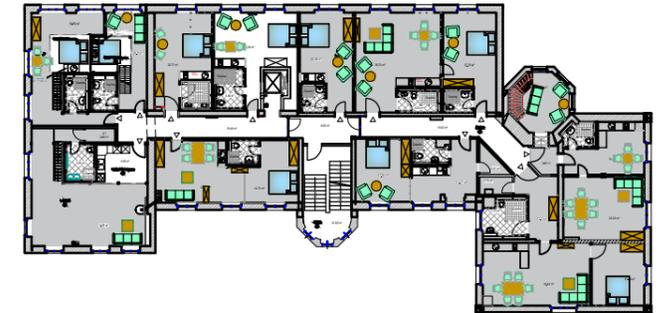

Obergeschoss Appartement 15

1-Zimmer Appartement

Flächenberechnung App. 15 OG

Wohn- und Zubehörflächen

App. 15 mit Flächen...

innerhalb d. Wohnung = 23,79 m²

Abst. außerhalb d. Wohnung = 0,00 m²

Gesamt = 23,79 m²