



Sanierung Schlossanlage Hohendorf

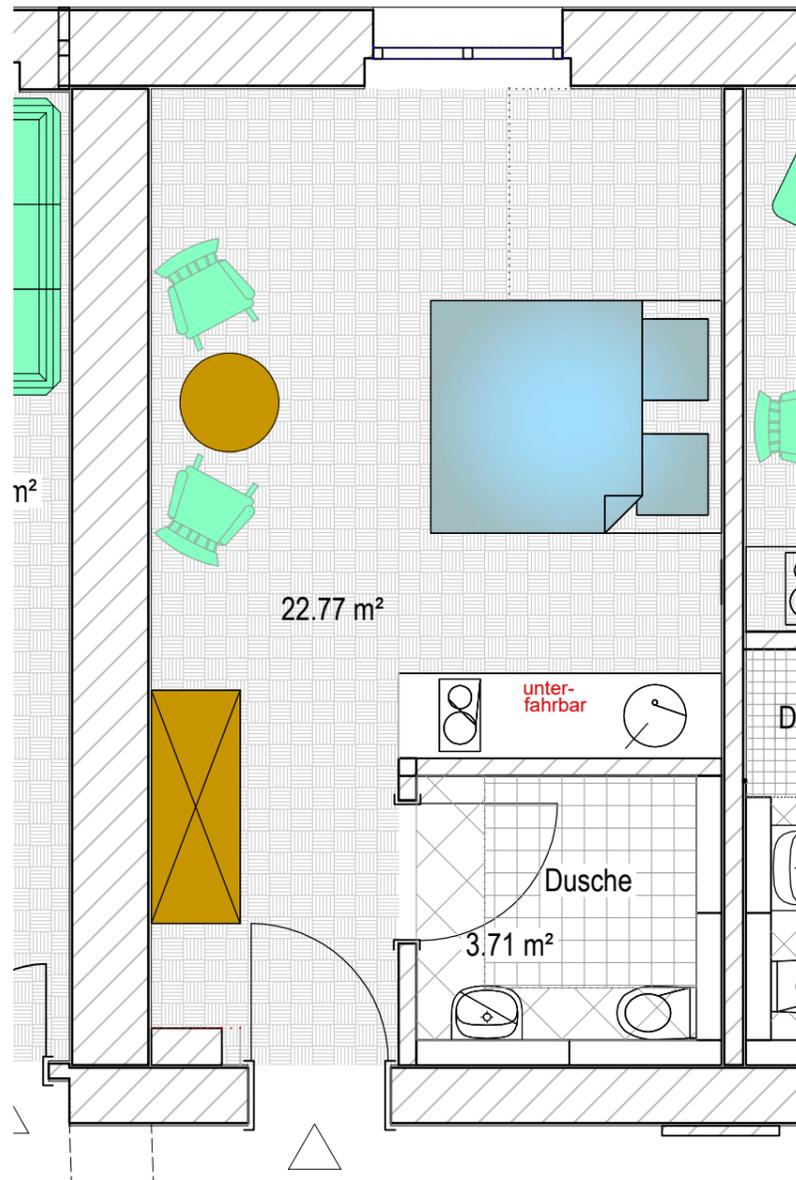

Grundriss Maßstab M 1:50

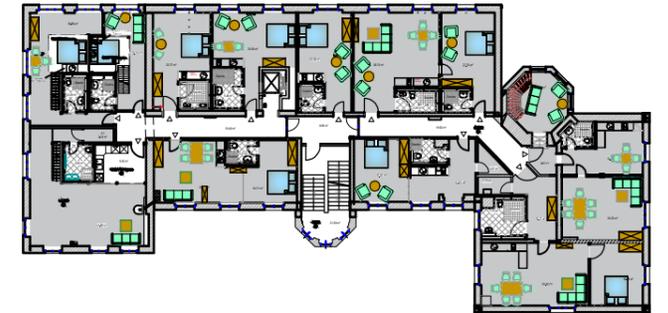

Obergeschoss Appartement 16

1-Zimmer Appartement
Flächenberechnung App. 16 OG
Wohn- und Zubehörflächen

App. 16 mit Flächen...	
innerhalb d. Wohnung	= 26,48 m ²
Abst. außerhalb d. Wohnung	= 2,85 m ²
Gesamt	= 29,33 m²