



Sanierung Schlossanlage Hohendorf

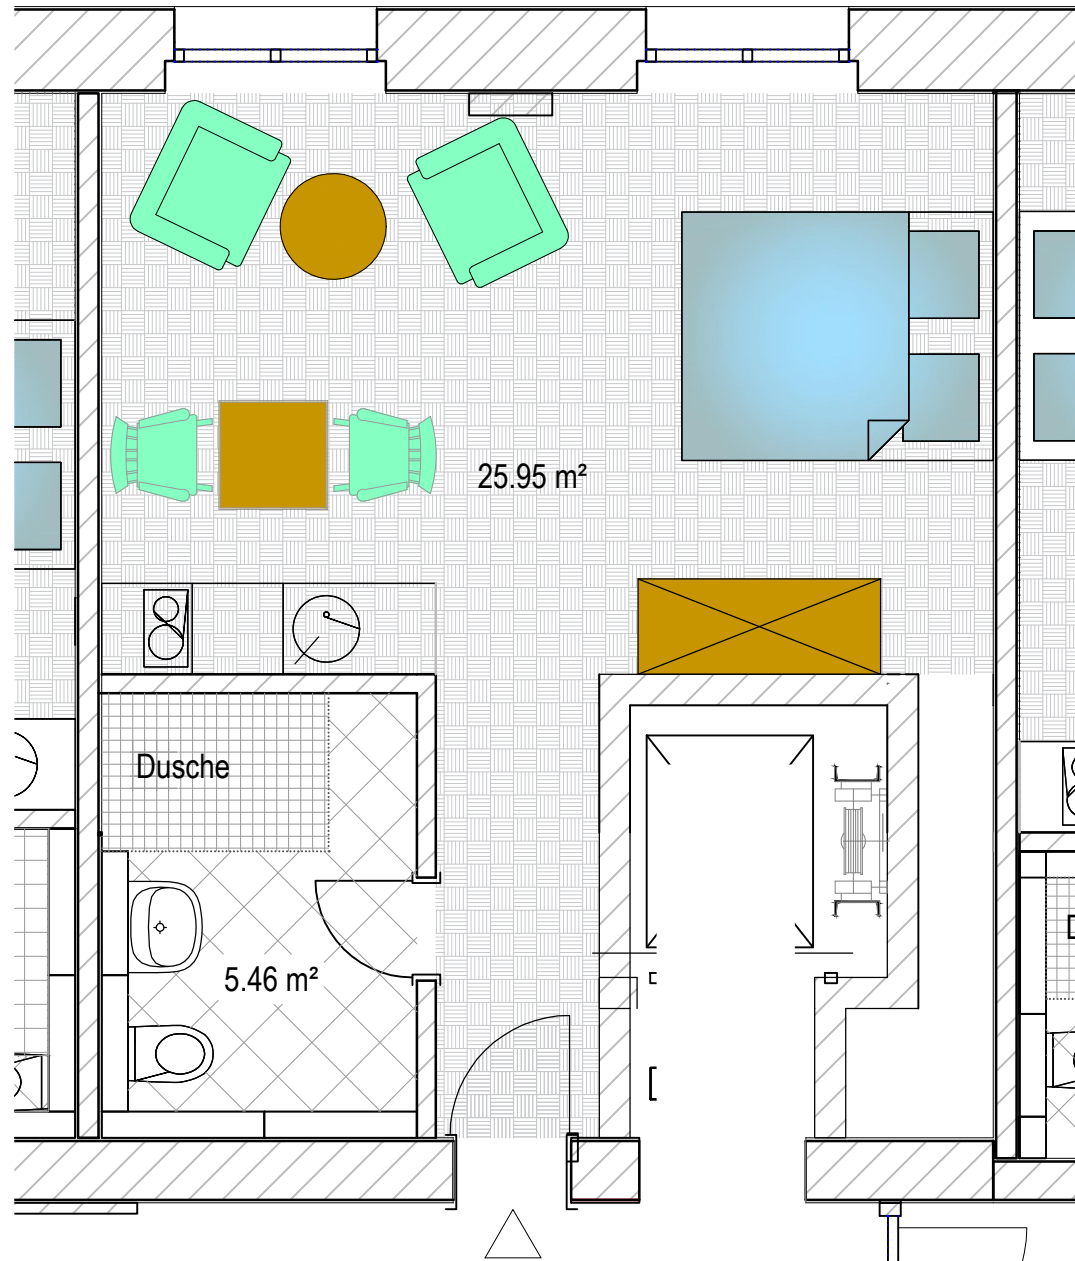

Grundriss Maßstab M 1:50

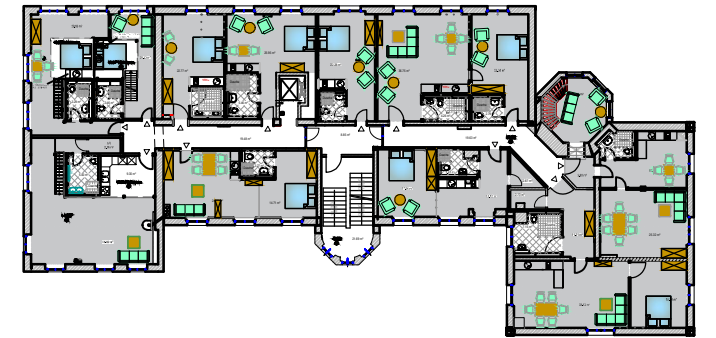

Obergeschoss Appartement 17

1-Zimmer Appartement

Flächenberechnung App. 17 OG

Wohn- und Zubehörflächen

App. 17 mit Flächen...

innerhalb d. Wohnung = 31,41 m²

Abst. außerhalb d. Wohnung = 2,85 m²

Gesamt = 32,93 m²

