Sanierung
Schlossanlage Hohendorf

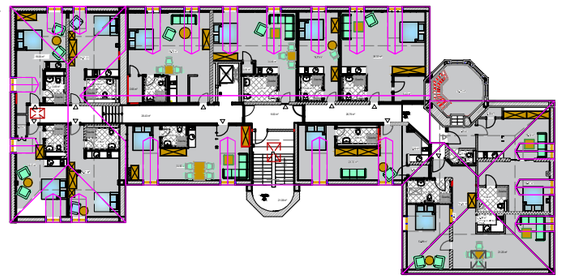

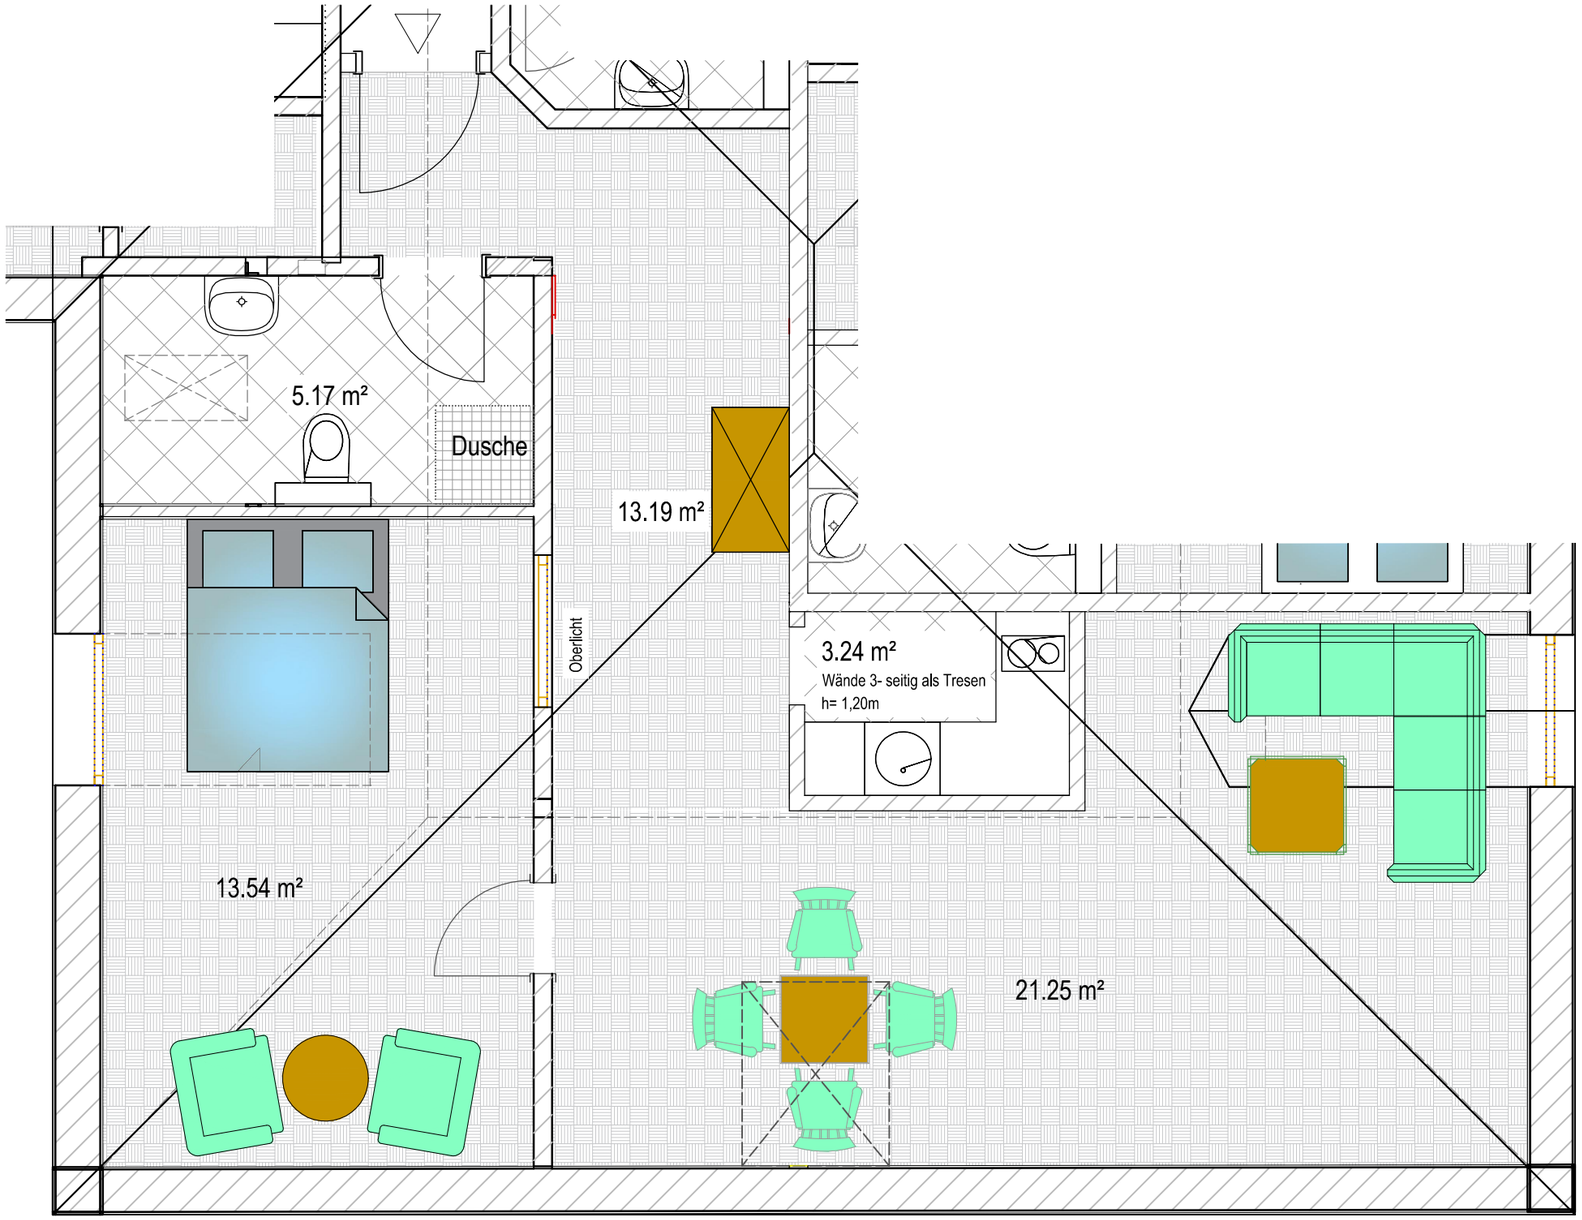

Dachgeschoss Appartement 22

2-Zimmer Appartement
Flächenberechnung App. 22 DG
Wohn- und Zubehörflächen

App. 22 mit Flächen...

innerhalb d. Wohnung	= 56,39 m²
Abst. außerhalb d. Wohnung	= 0,00 m²
Gesamt	**= 56,39 m²**
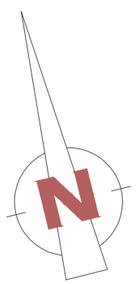
Grundriss Maßstab M 1:50