Sanierung
Schlossanlage Hohendorf

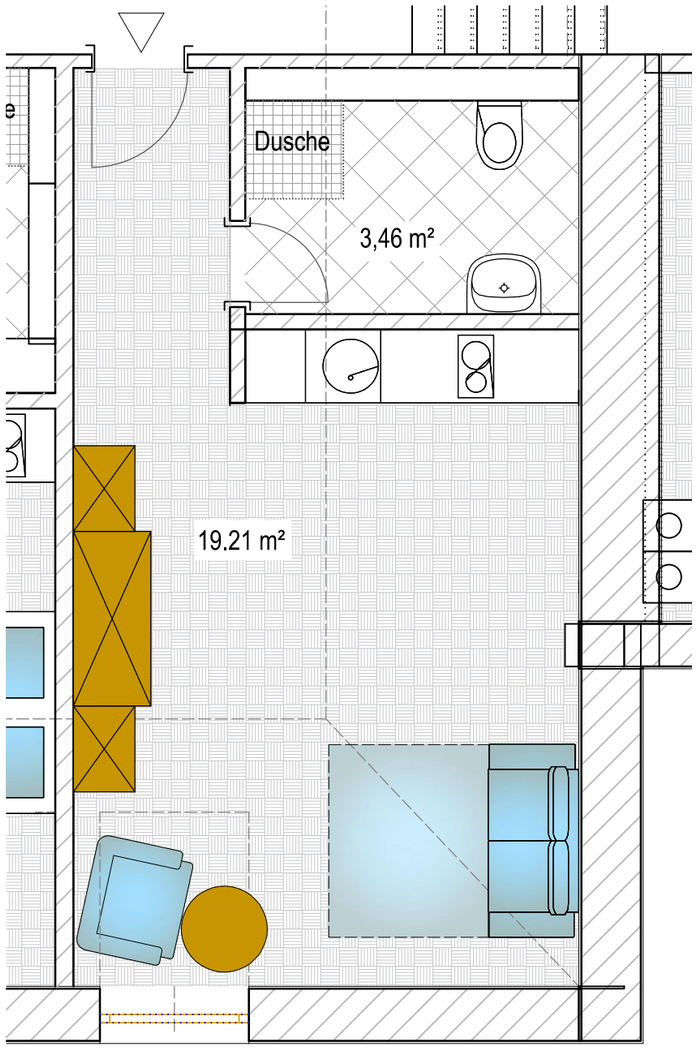

Grundriss Maßstab M 1:50

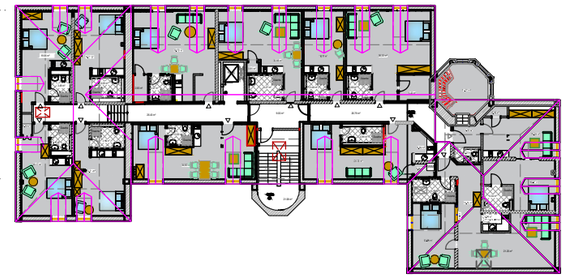

Dachgeschoss Appartement 25

1-Zimmer Appartement
Flächenberechnung App. 25 DG
Wohn- und Zubehörflächen

App. 25 mit Flächen...	
innerhalb d. Wohnung	= 22,67 m²
Abst. außerhalb d. Wohnung	= 0,00 m²
Gesamt	**= 22,67 m²**