


1.OG Haus 1

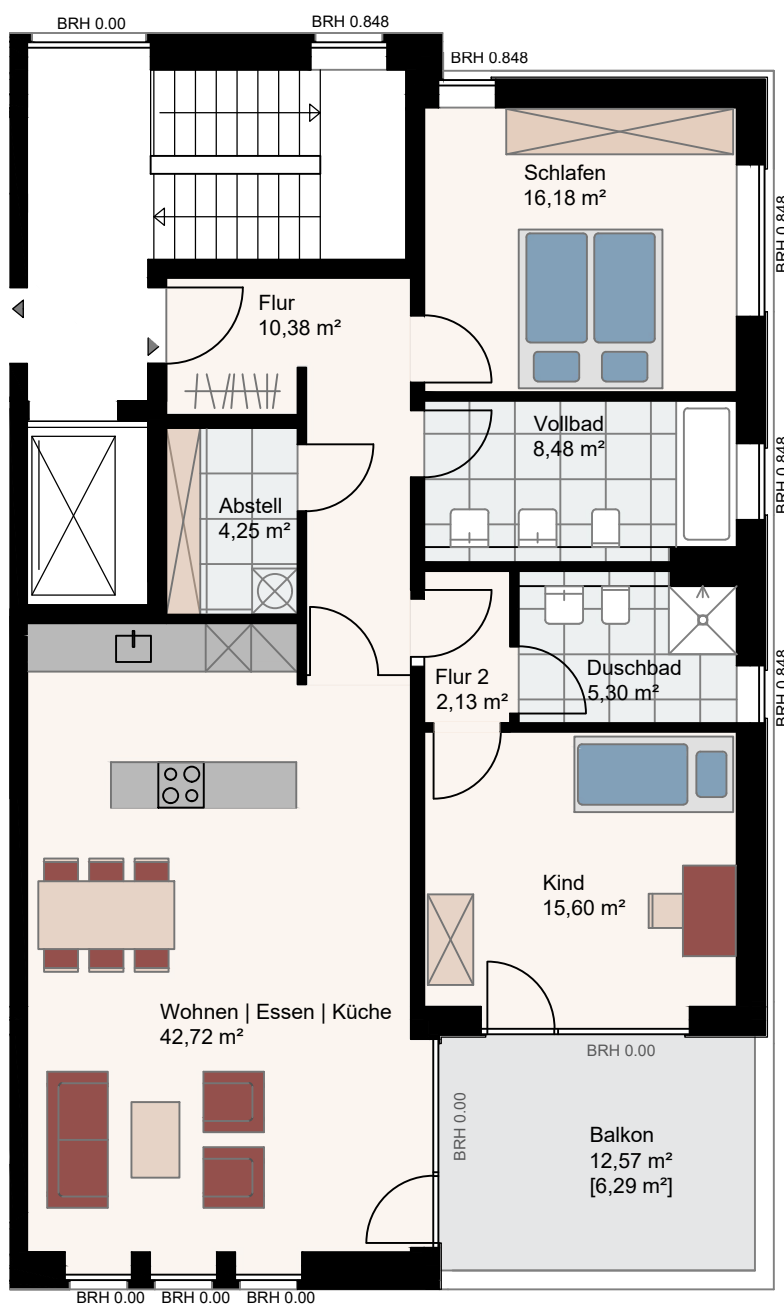

## Wohnpark Schönböcken

### Wohnung 1.1.1

1. Obergeschoss Haus 1

3 Zimmer

111,60 m<sup>2</sup> Wohnfläche

Maßstab 1:100