


DG Haus 1

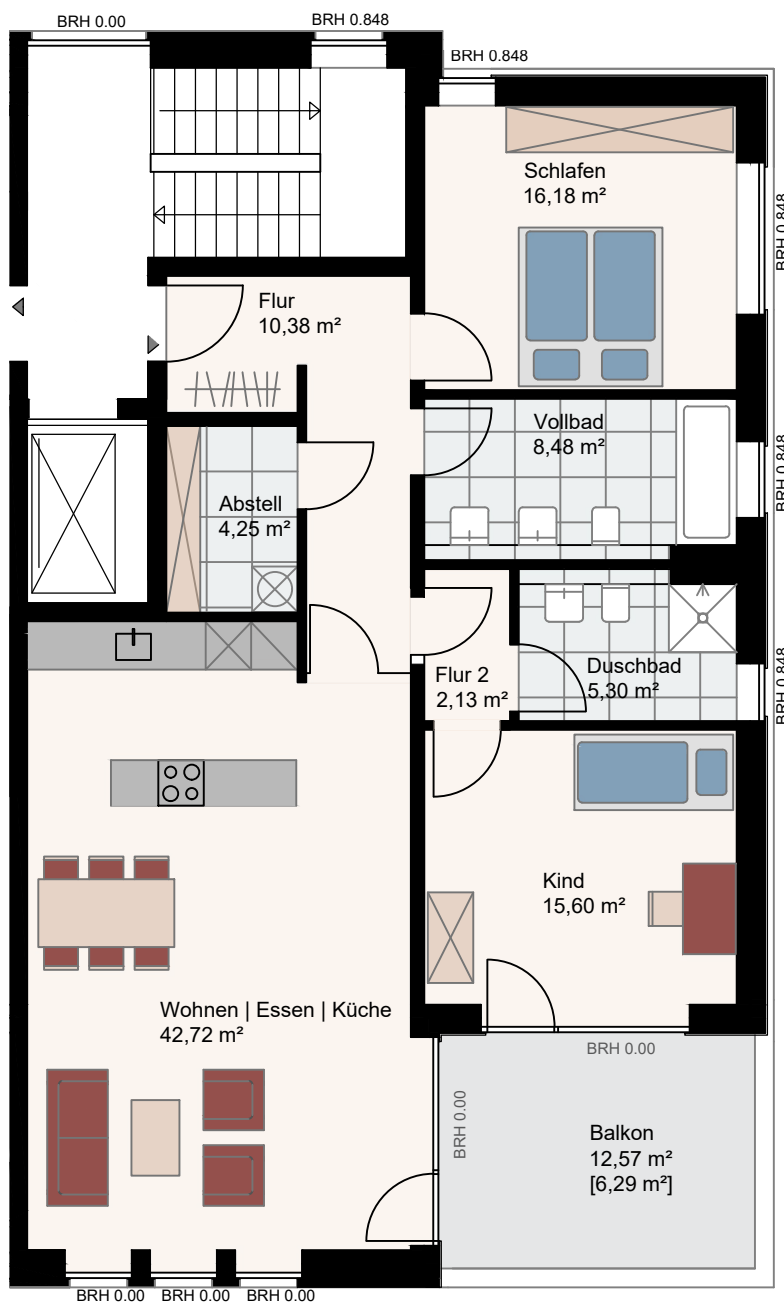

## Wohnpark Schönböcken

### Wohnung 1.2.1

Dachgeschoss Haus 1

3 Zimmer

111,60 m<sup>2</sup> Wohnfläche

Maßstab 1:100