


DG Haus 1

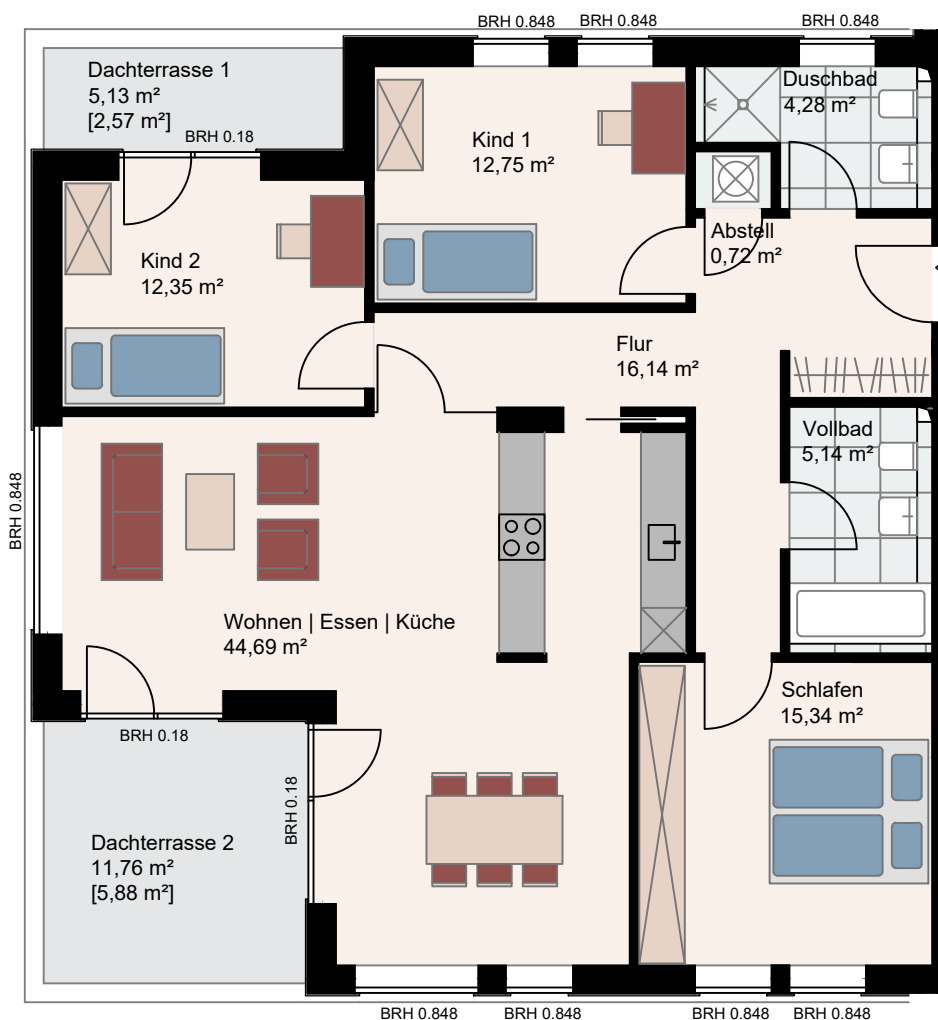

## Wohnpark Schönböcken

### Wohnung 1.2.2

Dachgeschoss Haus 1

4 Zimmer

117,29 m<sup>2</sup> Wohnfläche

Maßstab 1:100