


1.OG Haus 3

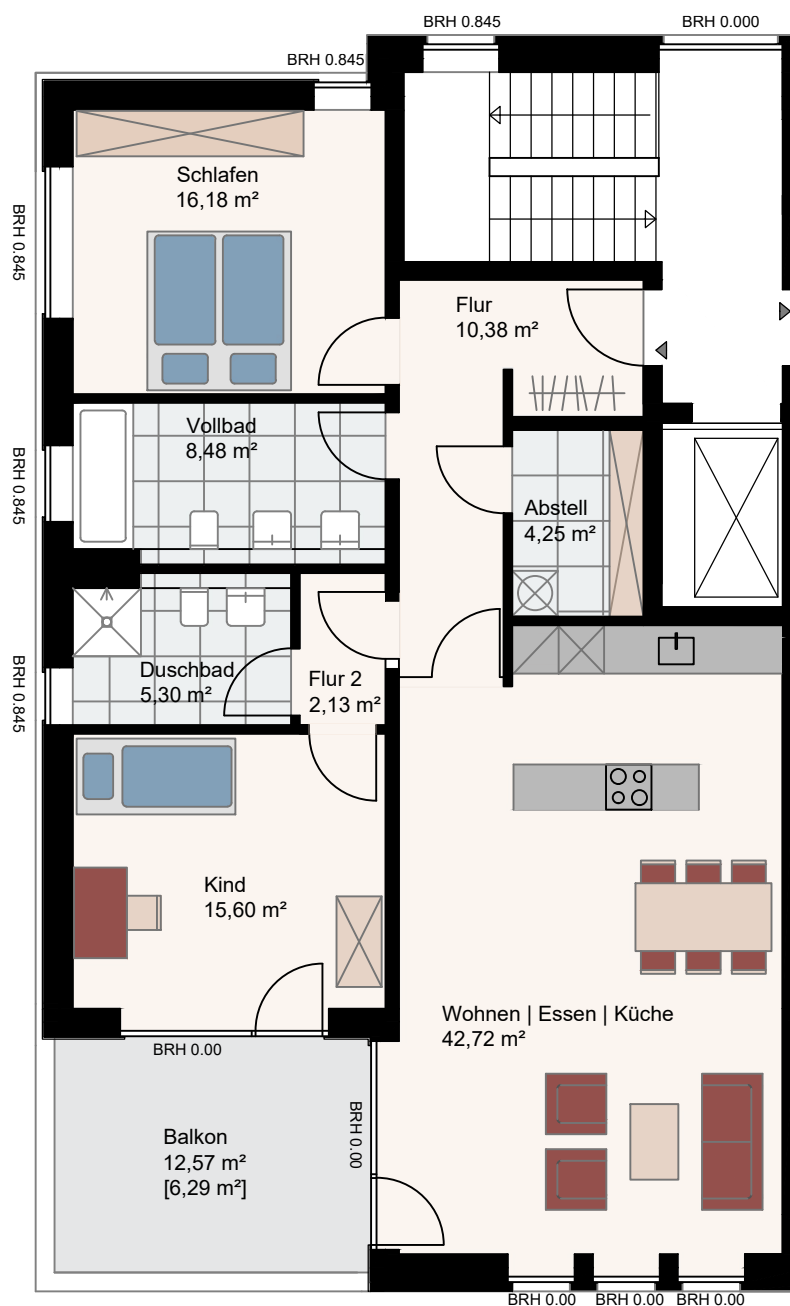

Wohnpark Schönböcken

Wohnung 3.1.1

1. Obergeschoss Haus 3

3 Zimmer

111,60 m² Wohnfläche

Maßstab 1:100