


DG Haus 3

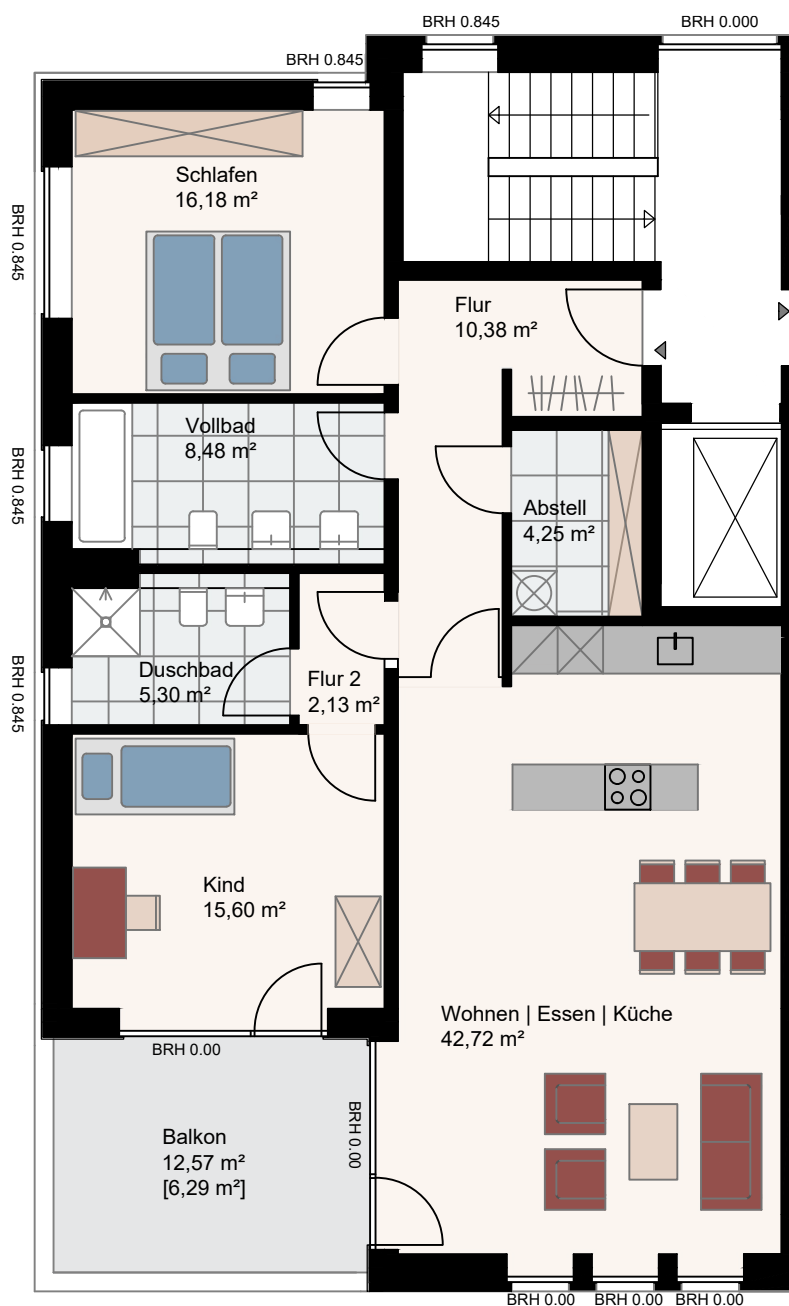

Wohnpark Schönböcken

Wohnung 3.2.1

Dachgeschoss Haus 3

3 Zimmer

111,60 m² Wohnfläche

Maßstab 1:100