


DG Haus 3

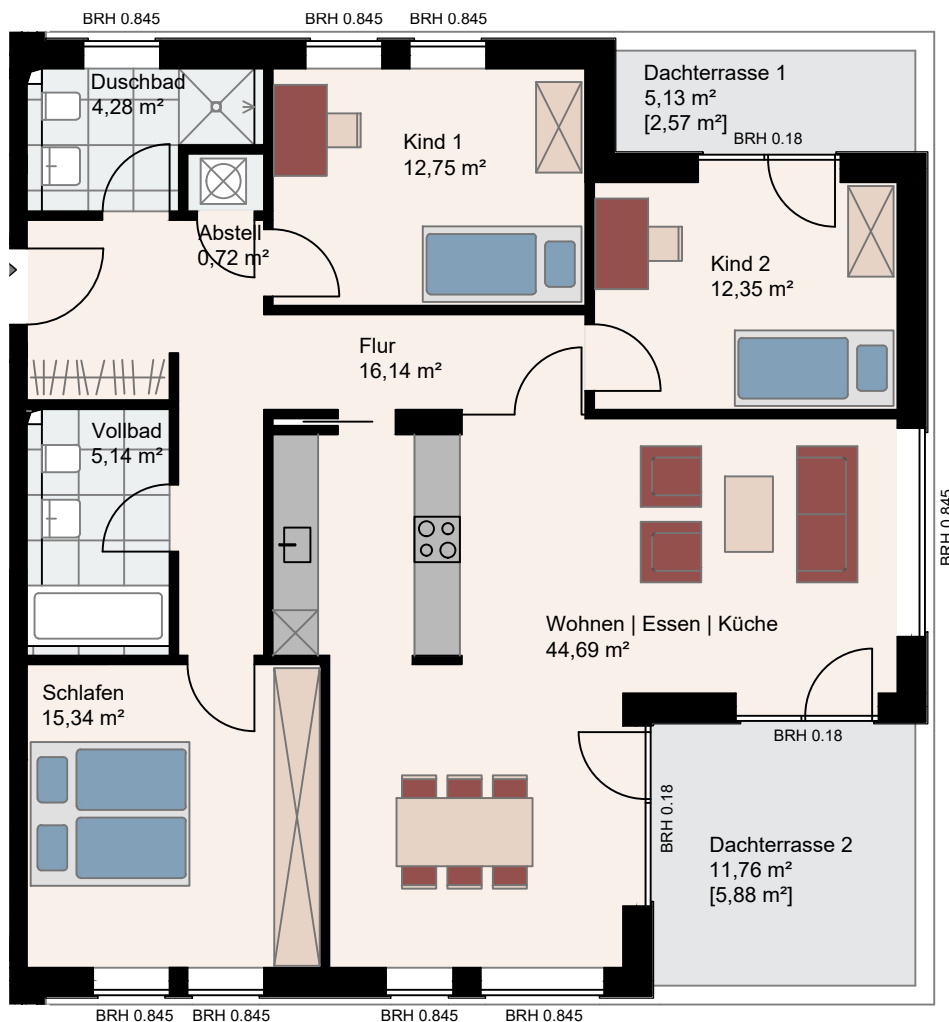

Wohnpark Schönböcken

Wohnung 3.2.2

Dachgeschoss Haus 3

4 Zimmer

117,29 m² Wohnfläche

Maßstab 1:100