


DG Haus 4

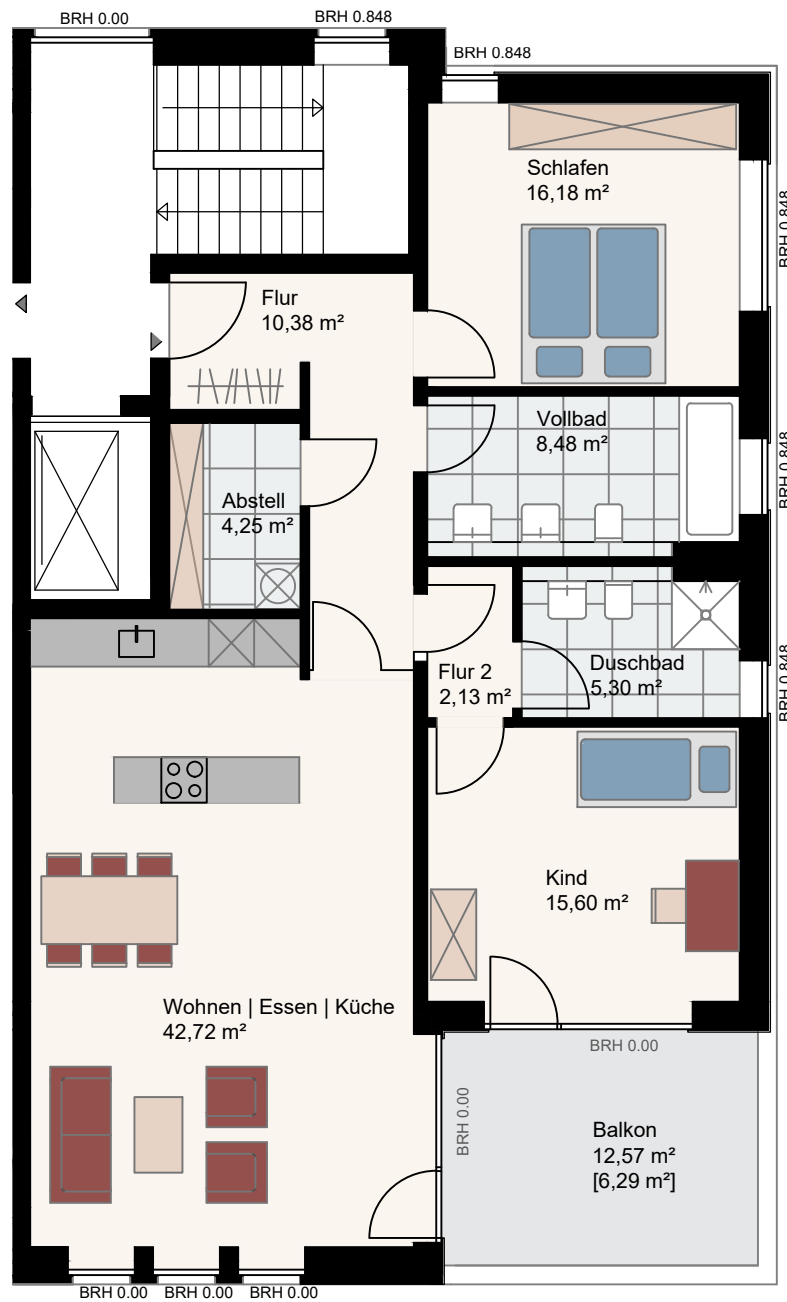

Wohnpark Schönböcken

Wohnung 4.2.1

Dachgeschoss Haus 4

3 Zimmer

111,60 m² Wohnfläche

Maßstab 1:100