


DG Haus 4

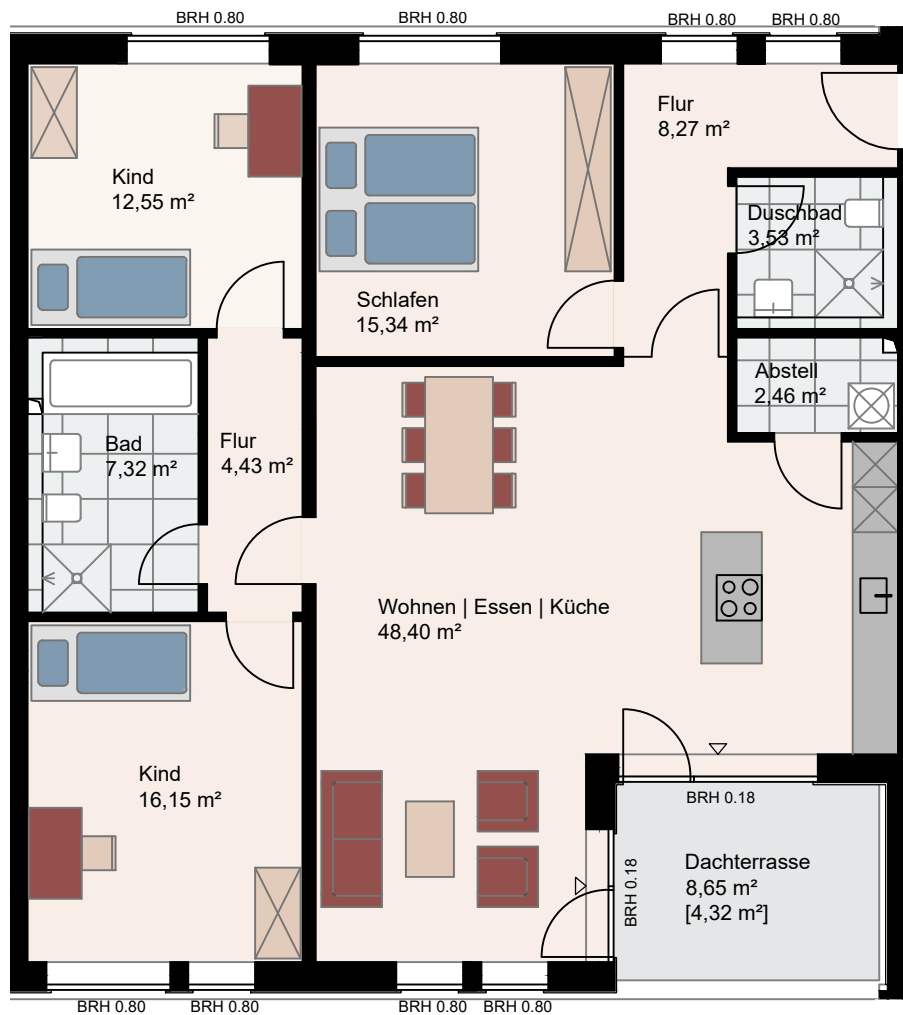

Wohnpark Schönböcken

Wohnung 4.2.2

Dachgeschoss Haus 4

4 Zimmer

122,77 m² Wohnfläche

Maßstab 1:100