


DG Haus 5

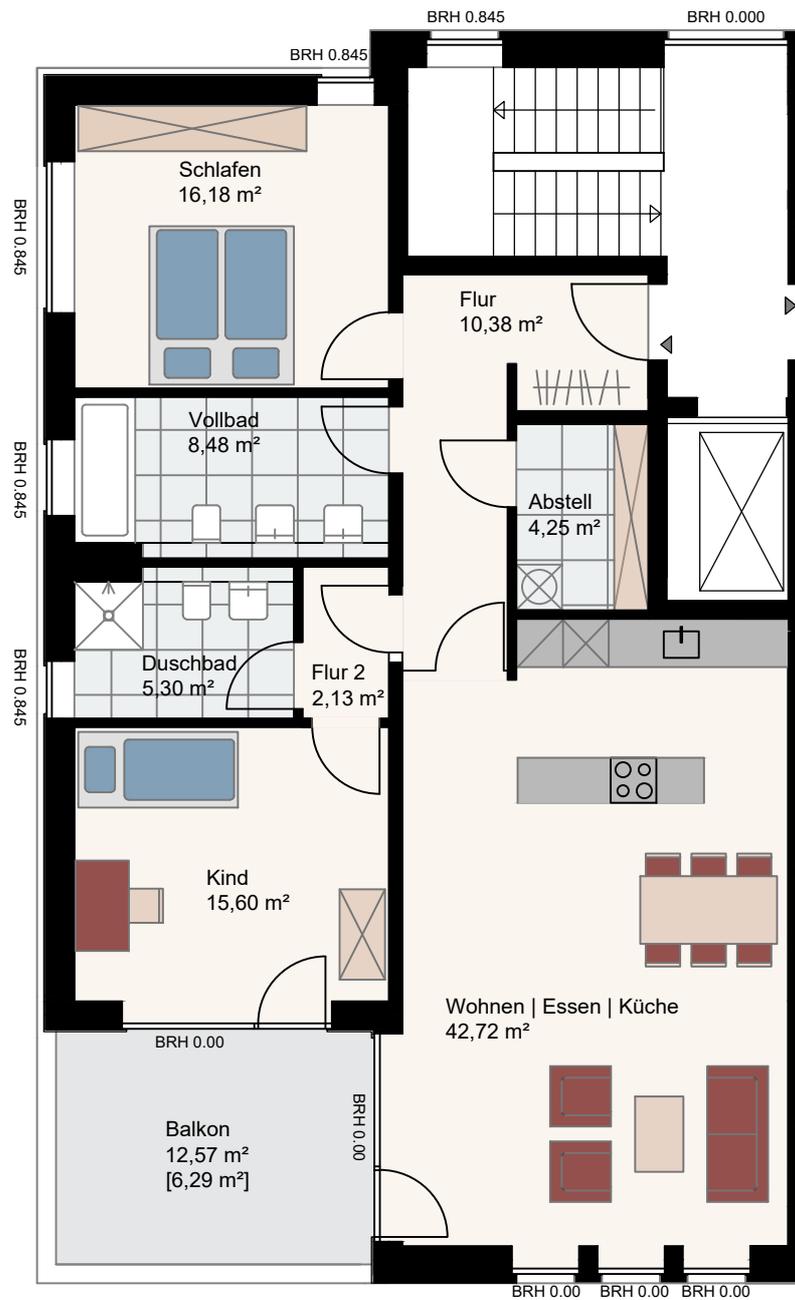

Wohnpark Schönböcken

Wohnung 5.2.1

Dachgeschoss Haus 5

3 Zimmer

111,60 m² Wohnfläche

Maßstab 1:100