


DG Haus 5

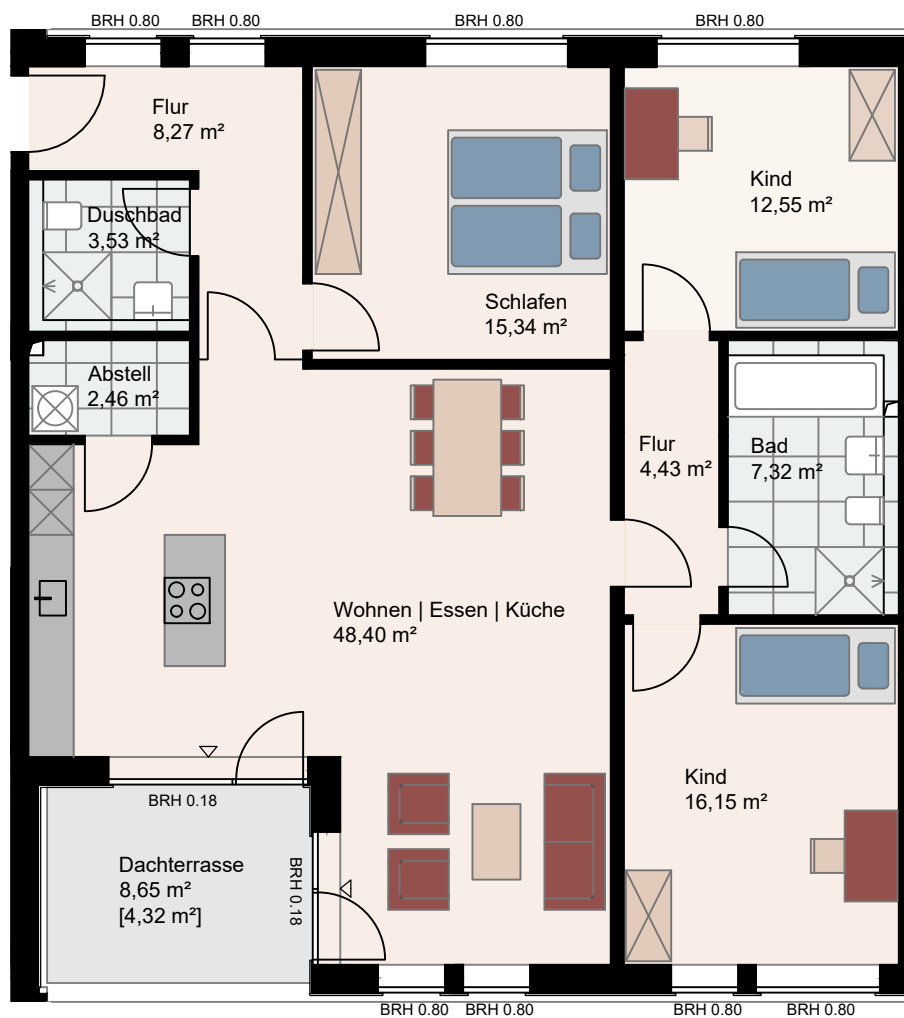

Wohnpark Schönböcken

Wohnung 5.2.2

Dachgeschoss Haus 5

4 Zimmer

122,77 m² Wohnfläche

Maßstab 1:100