


DG Haus 6

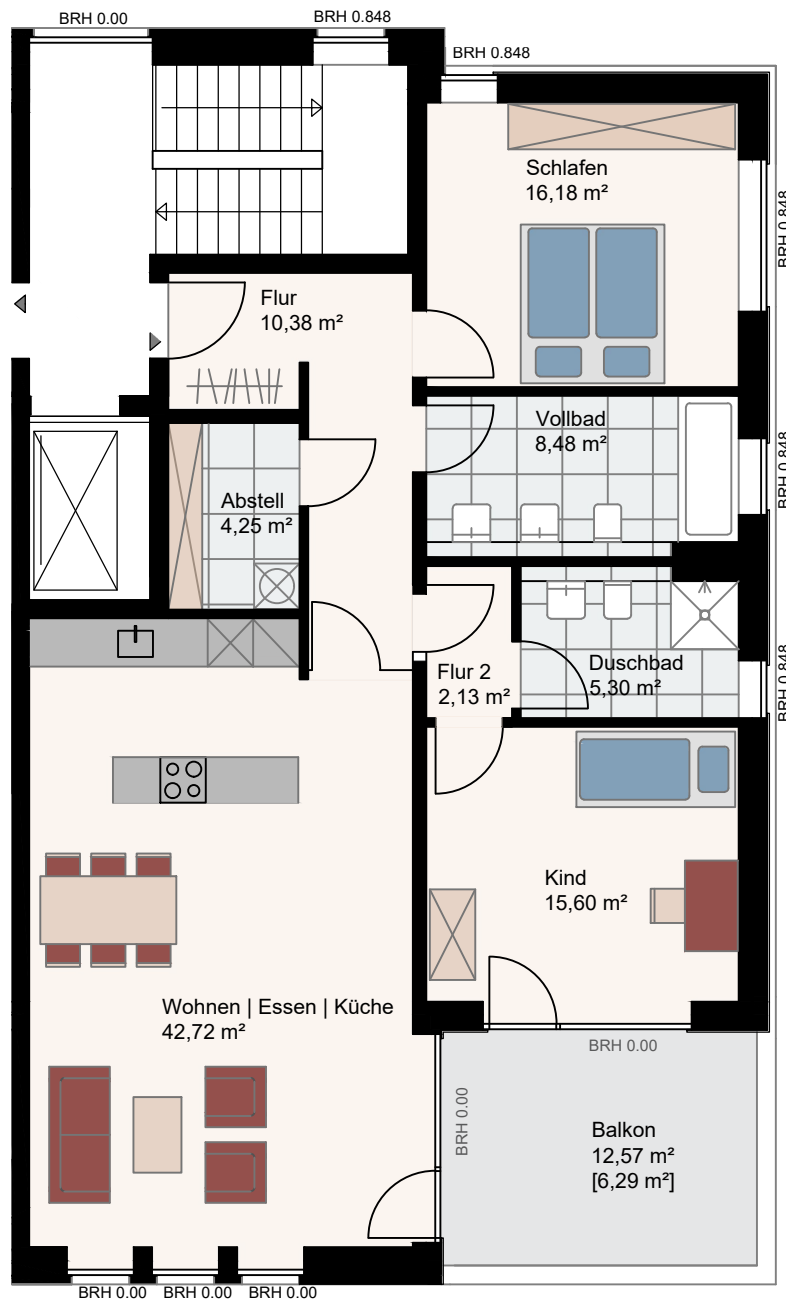

## Wohnpark Schönböcken

### Wohnung 6.2.1

Dachgeschoss Haus 6

3 Zimmer

111,60 m<sup>2</sup> Wohnfläche

Maßstab 1:100