


DG Haus 6

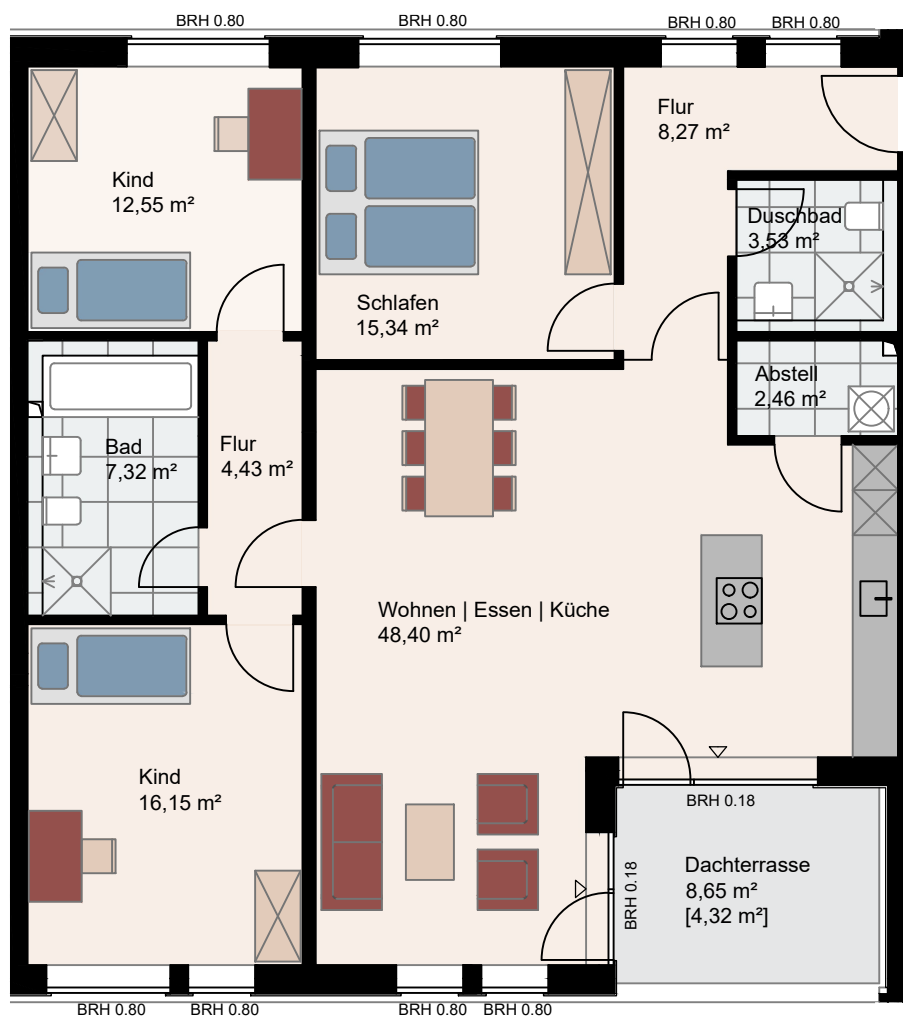

Wohnpark Schönböcken

Wohnung 6.2.2

Dachgeschoss Haus 6

4 Zimmer

122,77 m² Wohnfläche

Maßstab 1:100